



OUTSIDER. ARCHI	Architecte: OUTSIDER.ARCHITECTURE SA Rue Centrale 5 1110 Morges +41 21 691 49 05 info@outsider.archi		MO: RealT SA Rue centrale 5 1110 Morges		2502 - Saint-Oyens				
					1 Plan de situation				
Projet: Chemin du Pré-Rouge 13 1187 Saint-Oyens	Auteur: TU Format papier: A3		Echelle: 1:300		Alt. référence: +0.00 = +741,80		ENQUÊTE		
Bâtiment n° N° CAMAC:	Fichier:		Publication: 16.04.2026		Ind.	Date	Auteurs	Remarques	
	2502_LIVE_Dessins_3_TU.pln		Date de création: 16.04.2026		A	16.04.2026	TU		

LEGENDES									
	- limite parcelle		- limite des constructions		- Bâtiments du projet		- Arbre existant		- Nouvel arbre
			- Limite des constructions définie par un plan approuvé		- Bâtiment à démolir		- Arbre à abattre		- Plaine terre
SIGNATURES									
<u>Maître de l'ouvrage:</u>					<u>Architecte:</u>				
.....									


L'ENTREPRENEUR EST TENU DE VERIFIER TOUTES LES COTES. TOUTES LES ERREURS SERONT SIGNALEES A LA DIRECTION DES TRAVAUX.
LES CONDITIONS GENERALES DU CONTRAT SONT INALIENABLES. TOUS LES PLANS SERONT SOUMIS A LA DIRECTION ARCHITECTURALE AVANT EXECUTION.



OUTSIDER. ARCHI	Architecte: OUTSIDER.ARCHITECTURE SA Rue Centrale 5 1110 Morges +41 21 691 49 05 info@outsider.archi	MO: RealT SA Rue centrale 5 1110 Morges	2502 - Saint-Oyens				
			2 Berne de visibilité				
Projet: Chemin du Pré-Rouge 13 1187 Saint-Oyens	Auteur: TU Format papier: A3	Echelle: 1:350	Alt. référence: +0.00 = +741,80	ENQUÊTE			
Bâtiment n° N° CAMAC:	Fichier: 2502_LIVE_Dessins_3_TU.pln	Publication: 16.04.2026 Date de création: 16.04.2026		Ind.	Date	Auteurs	Remarques
				A	16.04.2026	TU	

LEGENDES	
[- - -] - limite parcelle	
SIGNATURES	
Maître de l'ouvrage:	
Architecte:	


L'ENTREPRENEUR EST TENU DE VERIFIER TOUTES LES COTES. TOUTES LES ERREURS SERONT SIGNALEES A LA DIRECTION DES TRAVAUX.
LES CONDITIONS GENERALES DU CONTRAT SONT INALIENABLES. TOUS LES PLANS SERONT SOUMIS A LA DIRECTION ARCHITECTURALE AVANT EXECUTION.

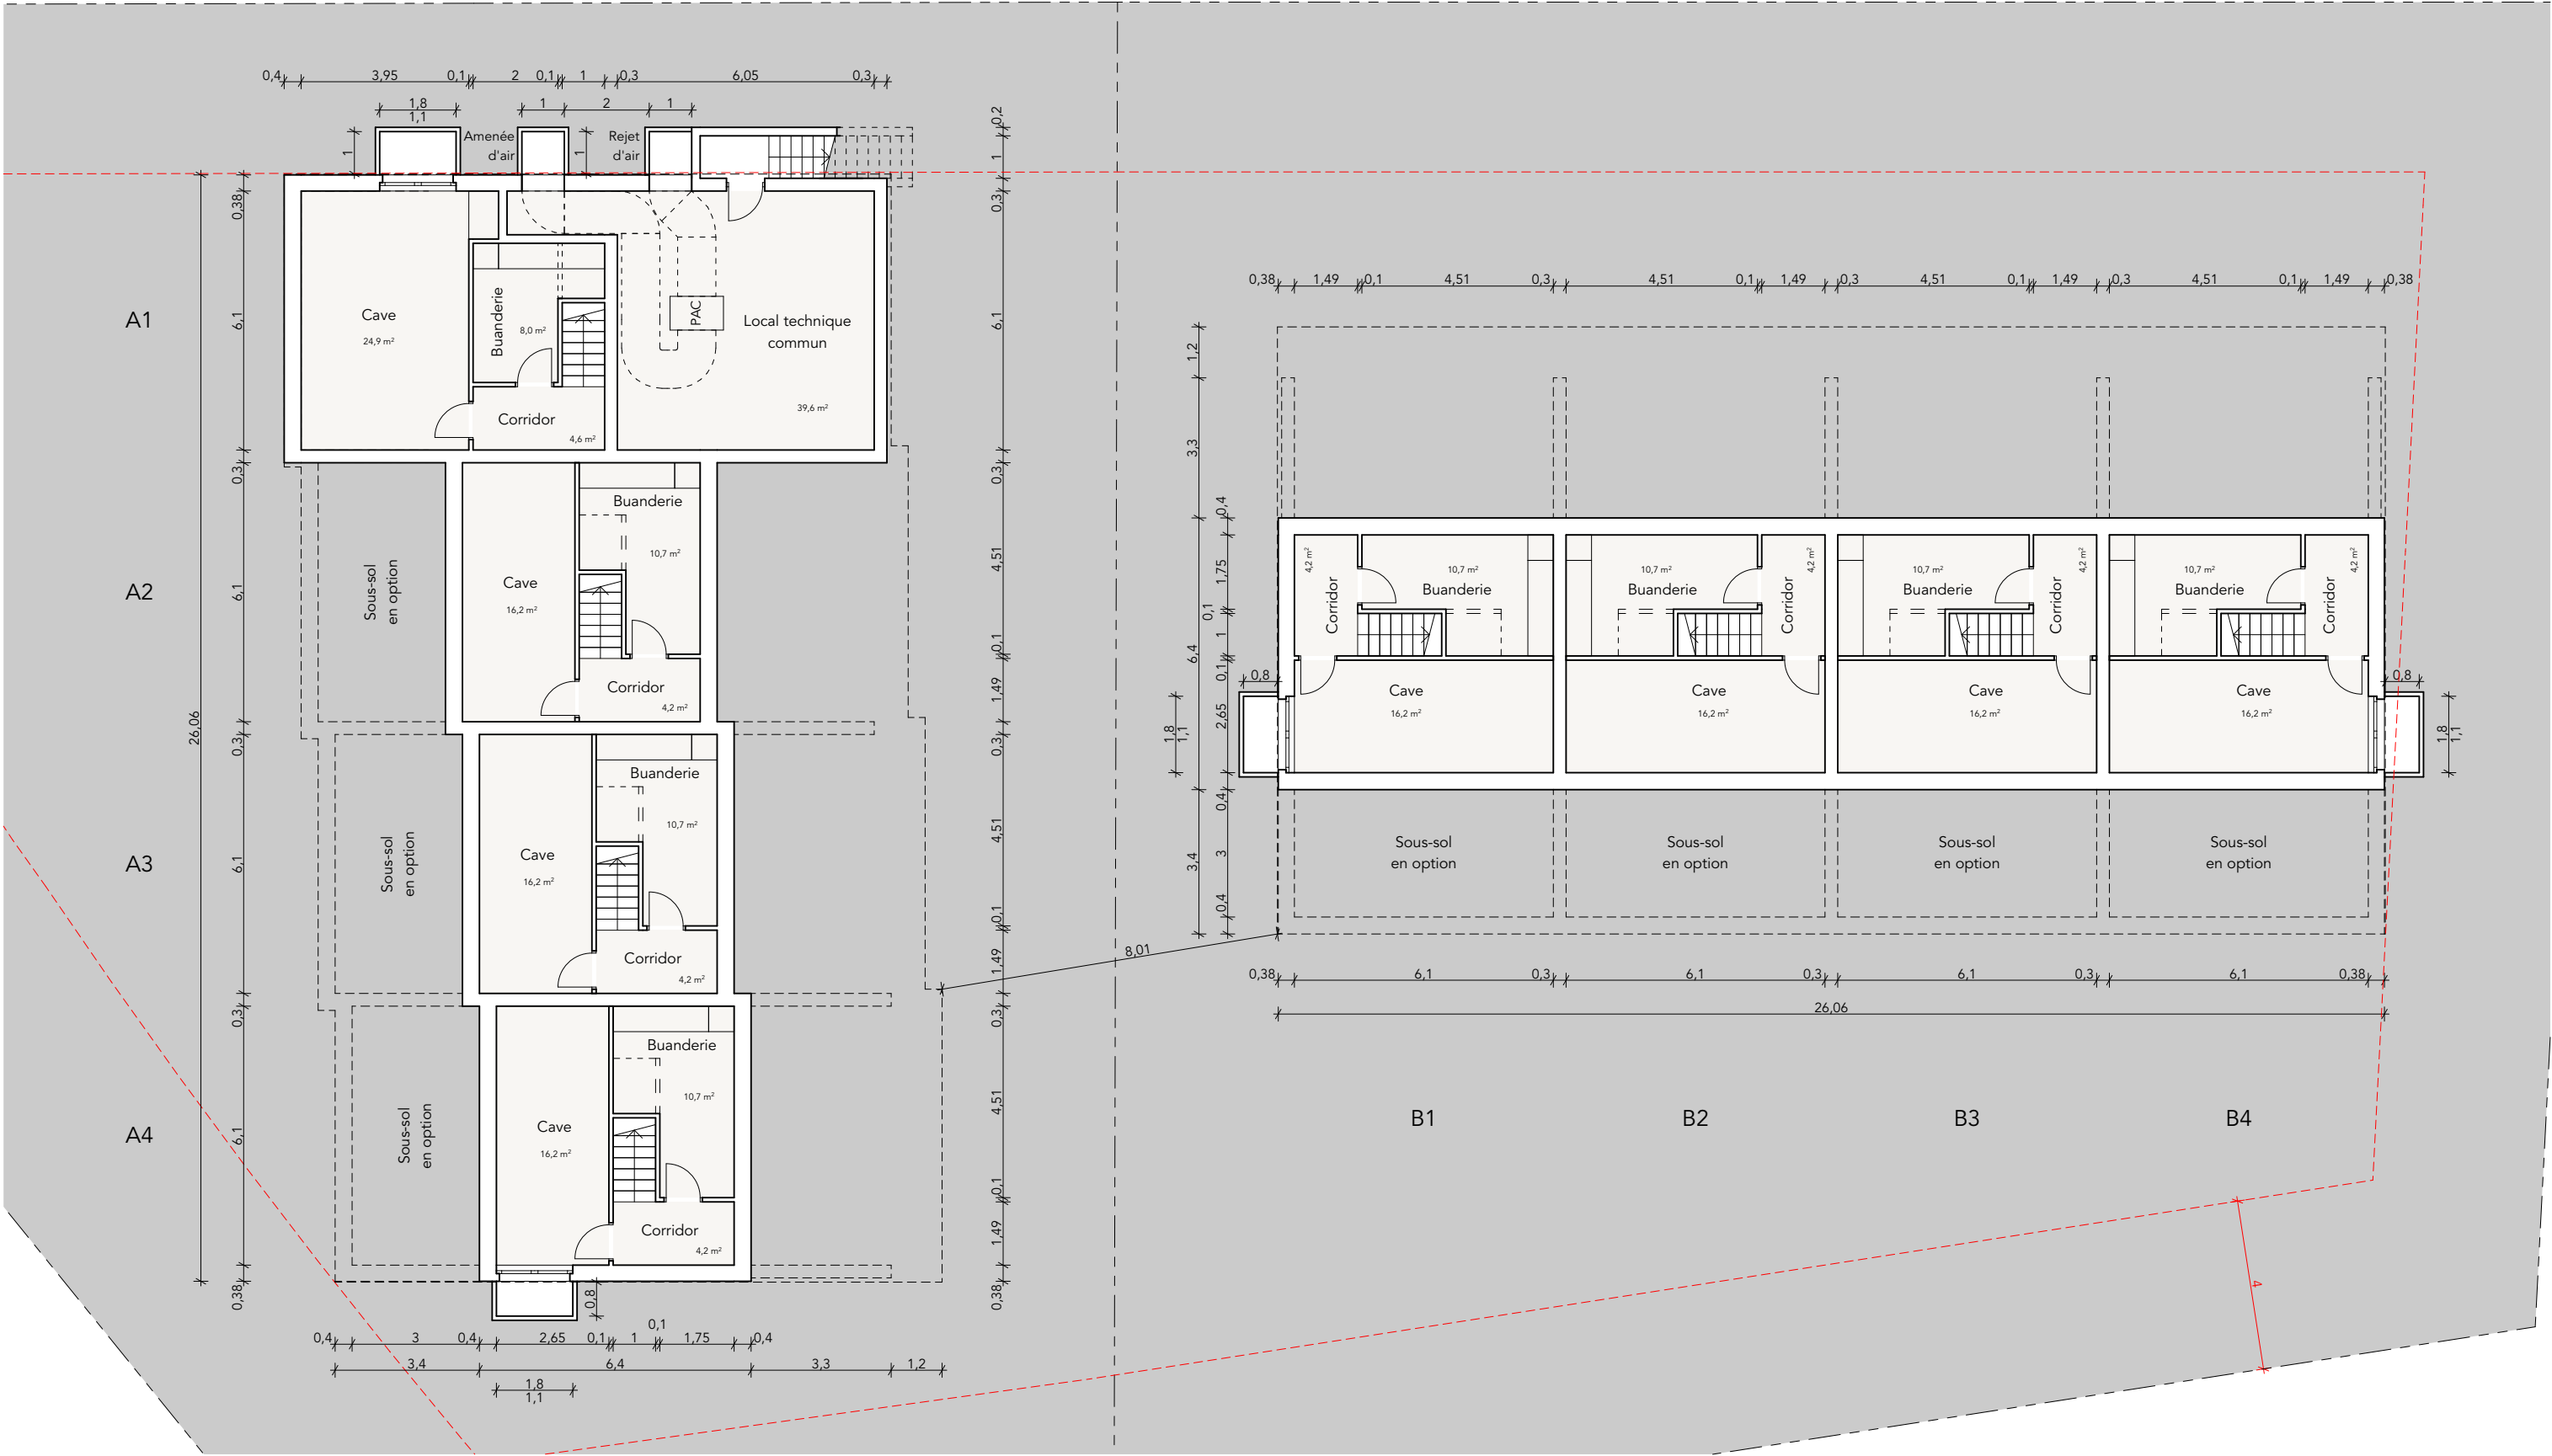

OUTSIDER. ARCHI	Architecte: OUTSIDER.ARCHITECTURE SA Rue Centrale 5 1110 Morges +41 21 691 49 05 info@outsider.archi		MO: RealT SA Rue centrale 5 1110 Morges		2502 - Saint-Oyens			
					3 Sous-sol			
Projet: Chemin du Pré-Rouge 13 1187 Saint-Oyens	Auteur: TU Echelle: 1:150 Format papier: A3		Alt. référence: +0.00 = +741,80		ENQUÊTE			
Bâtiment n° N° CAMAC:	Fichier: 2502_LIVE_Dessins_3_TU.pln		Publication: 16.04.2026 Date de création: 16.04.2026		Ind.	Date	Auteurs	Remarques
					A	16.04.2026	TU	

LEGENDES		
[- - - -] - limite parcelle		
▭ - limite des constructions		
SIGNATURES		
<u>Maître de l'ouvrage:</u>		<u>Architecte:</u>
.....		


L'ENTREPRENEUR EST TENU DE VERIFIER TOUTES LES COTES. TOUTES LES ERREURS SERONT SIGNALEES A LA DIRECTION DES TRAVAUX.
LES CONDITIONS GENERALES DU CONTRAT SONT INALIENABLES. TOUS LES PLANS SERONT SOUMIS A LA DIRECTION ARCHITECTURALE AVANT EXECUTION.

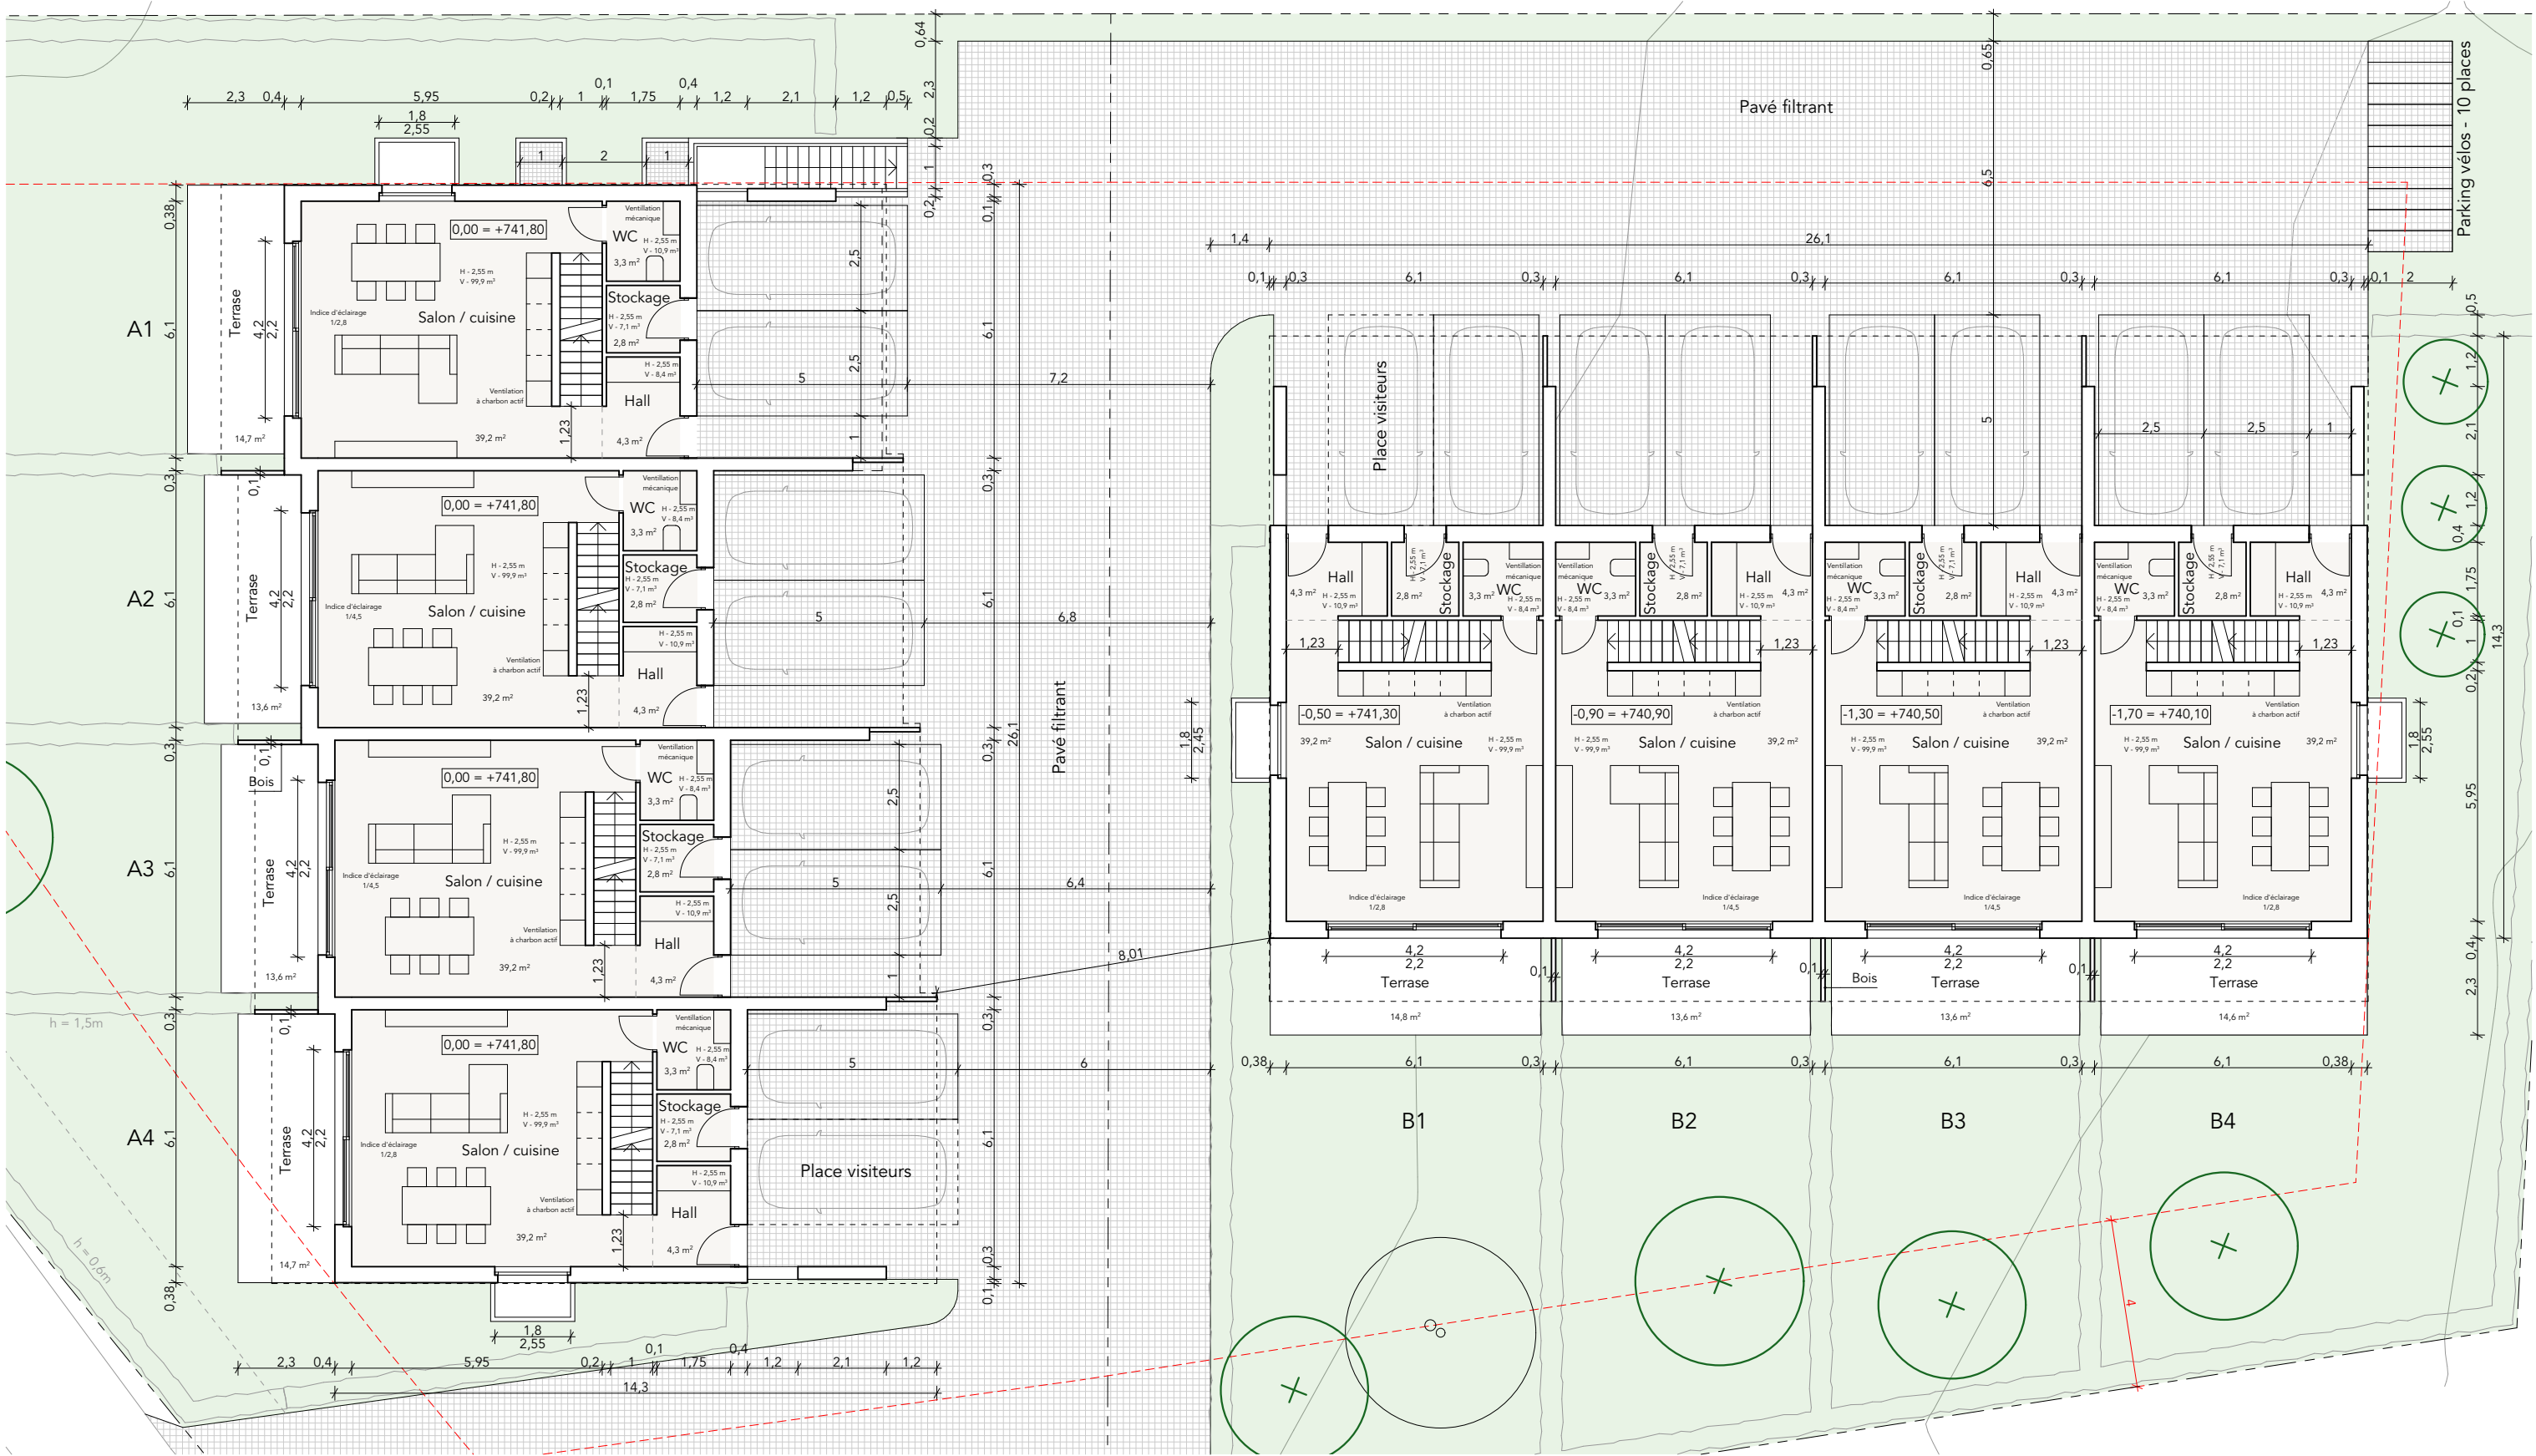

OUTSIDER. ARCHI	Architecte: OUTSIDER.ARCHITECTURE SA Rue Centrale 5 1110 Morges +41 21 691 49 05 info@outsider.archi		MO: RealT SA Rue centrale 5 1110 Morges		2502 - Saint-Oyens	
	Projet: Chemin du Pré-Rouge 13 1187 Saint-Oyens		Auteur: TU Format papier: A3		Echelle: 1:150	
Bâtiment n° N° CAMAC:	Fichier: 2502_LIVE_Dessins_3_TU.pln		Alt. référence: +0.00 = +741,80		4 Rez-de-chaussée	
	Publication: 16.04.2026 Date de création: 16.04.2026		ENQUÊTE		Ind.	Date
				A	16.04.2026	TU
				Auteurs		
				Remarques		

LEGENDES		
- limite parcelle		
- limite des constructions		
SIGNATURES		
<u>Maître de l'ouvrage:</u>		<u>Architecte:</u>
.....		


L'ENTREPRENEUR EST TENU DE VERIFIER TOUTES LES COTES. TOUTES LES ERREURS SERONT SIGNALEES A LA DIRECTION DES TRAVAUX.
LES CONDITIONS GENERALES DU CONTRAT SONT INALIENABLES. TOUS LES PLANS SERONT SOUMIS A LA DIRECTION ARCHITECTURALE AVANT EXECUTION.

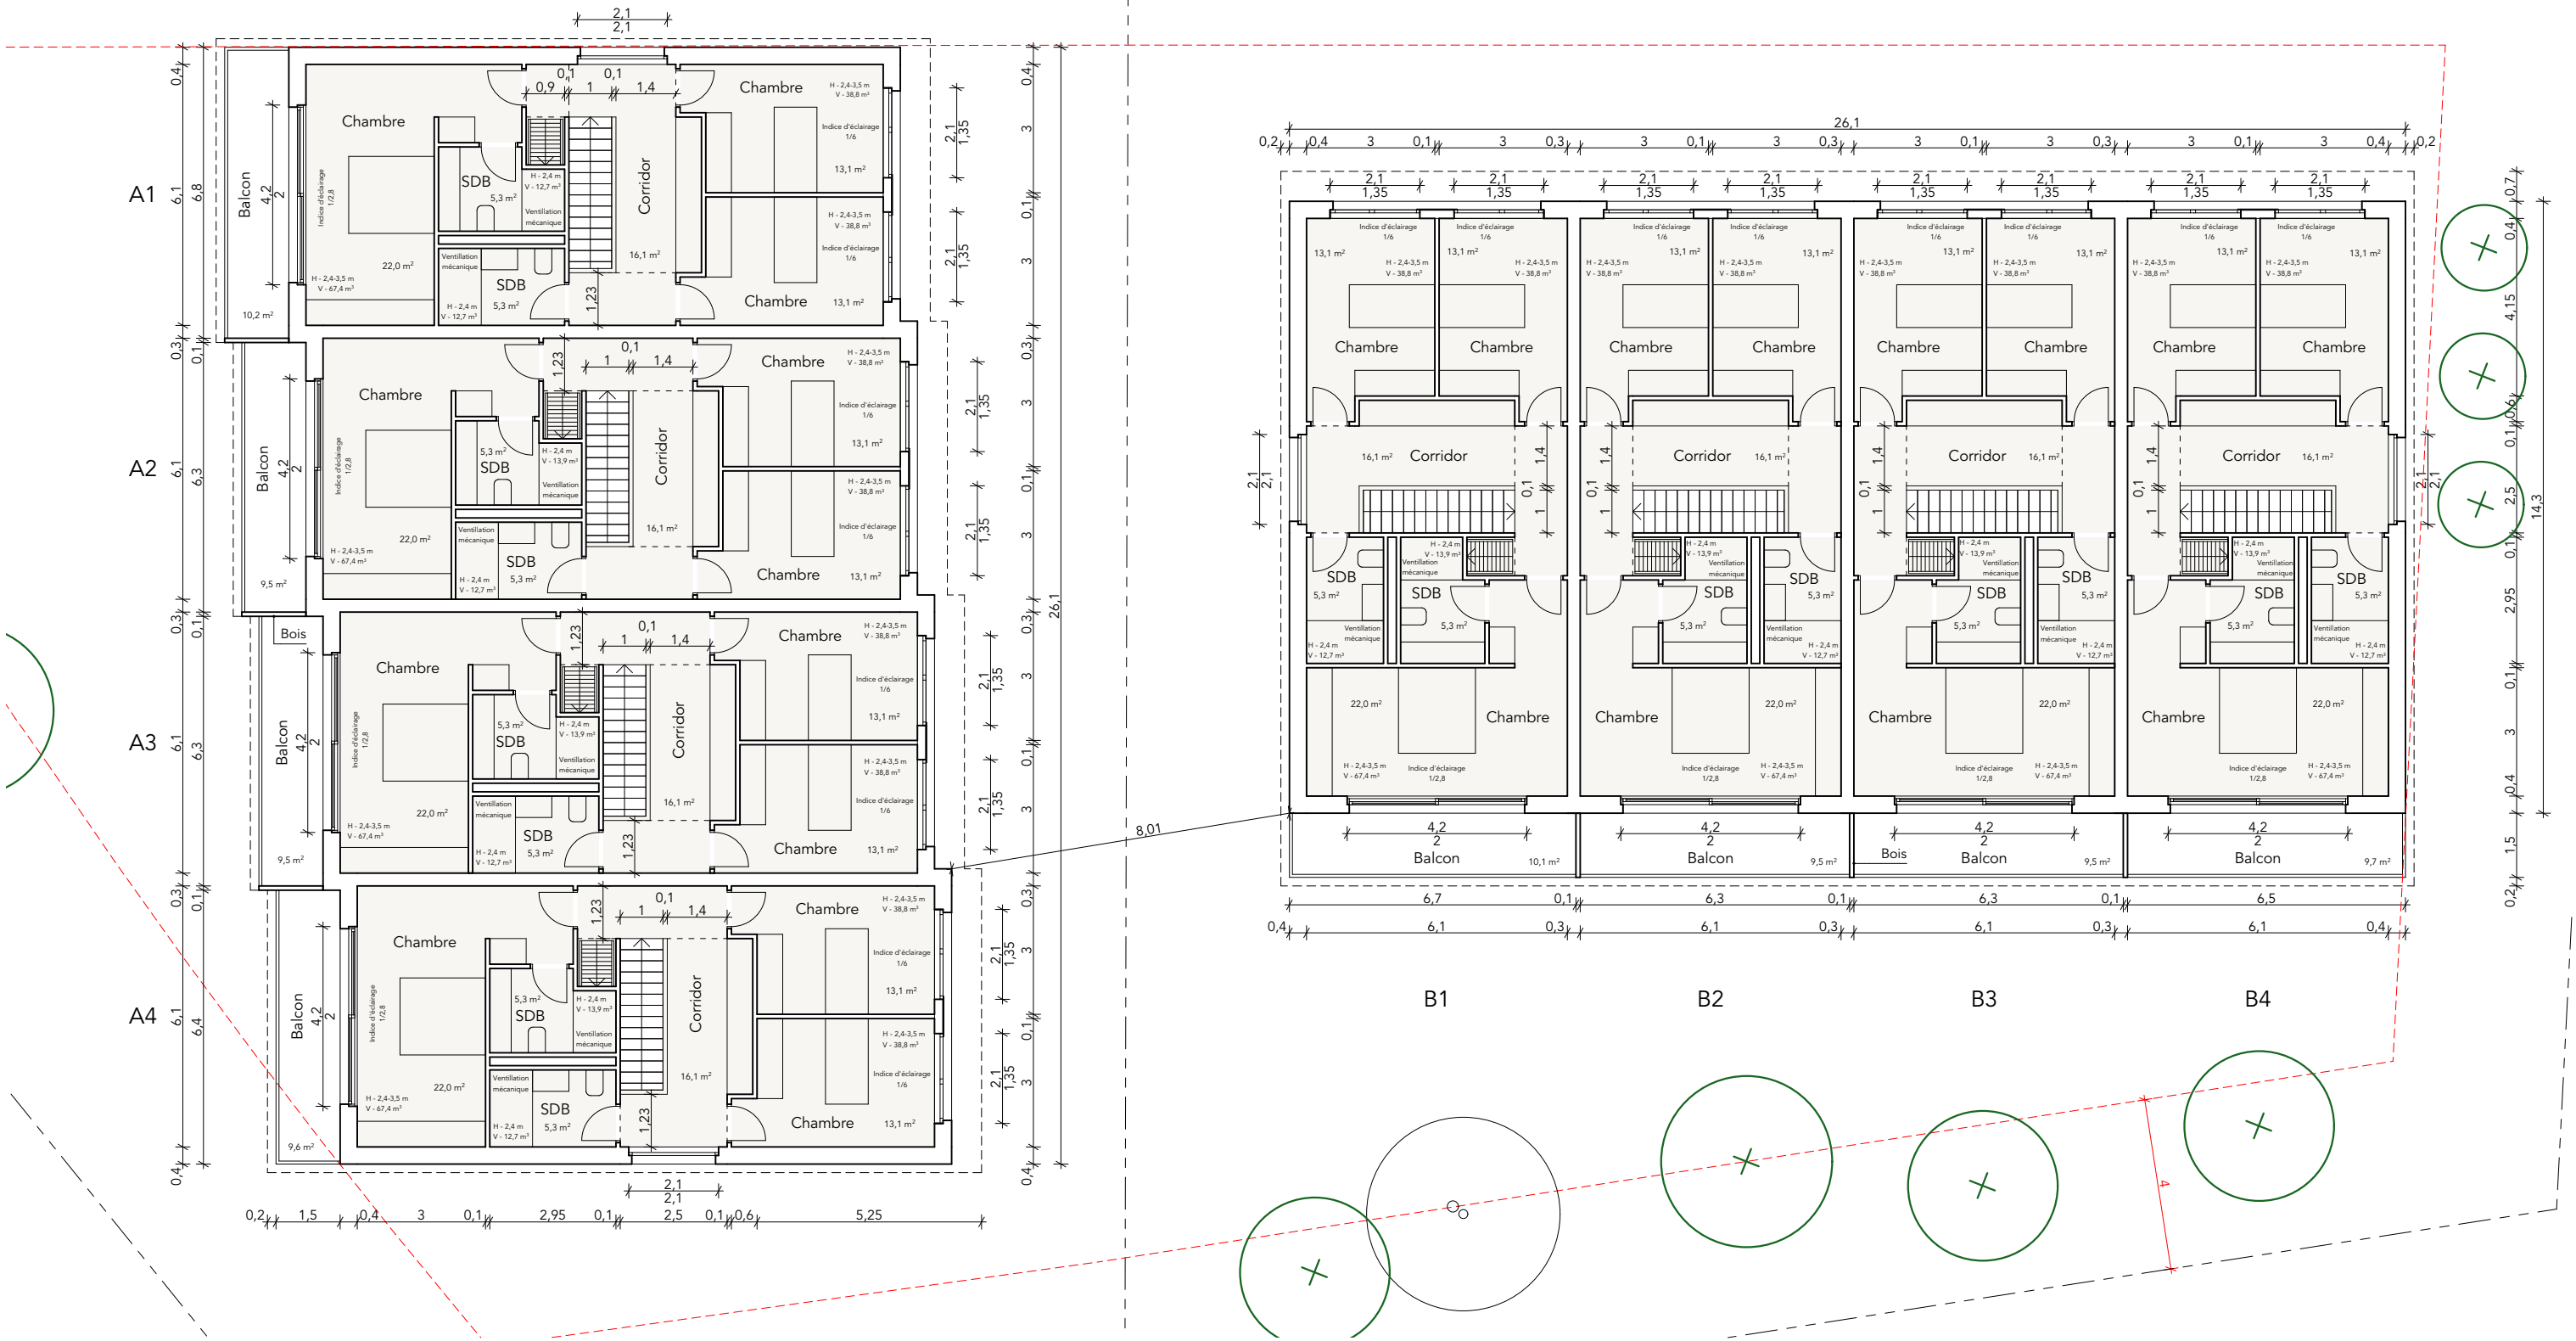

OUTSIDER. ARCHI	Architecte: OUTSIDER.ARCHITECTURE SA Rue Centrale 5 1110 Morges +41 21 691 49 05 info@outsider.archi		MO: RealT SA Rue centrale 5 1110 Morges		2502 - Saint-Oyens	
	Projet: Chemin du Pré-Rouge 13 1187 Saint-Oyens		Auteur: TU Format papier: A3		5 1 Étage	
Bâtiment n° N° CAMAC:	Fichier: 2502_LIVE_Dessins_3_TU.pln		Alt. référence: +0.00 = +741,80		ENQUÊTE	
	Publication: 16.04.2026 Date de création: 16.04.2026		Ind. Date Auteurs Remarques		A 16.04.2026 TU	

LEGENDES		
	- limite parcelle	
	- limite des constructions	
SIGNATURES		
<u>Maître de l'ouvrage:</u>	<u>Architecte:</u>	
.....		


L'ENTREPRENEUR EST TENU DE VERIFIER TOUTES LES COTES. TOUTES LES ERREURS SERONT SIGNALEES A LA DIRECTION DES TRAVAUX.
LES CONDITIONS GENERALES DU CONTRAT SONT INALIENABLES. TOUS LES PLANS SERONT SOUMIS A LA DIRECTION ARCHITECTURALE AVANT EXECUTION.

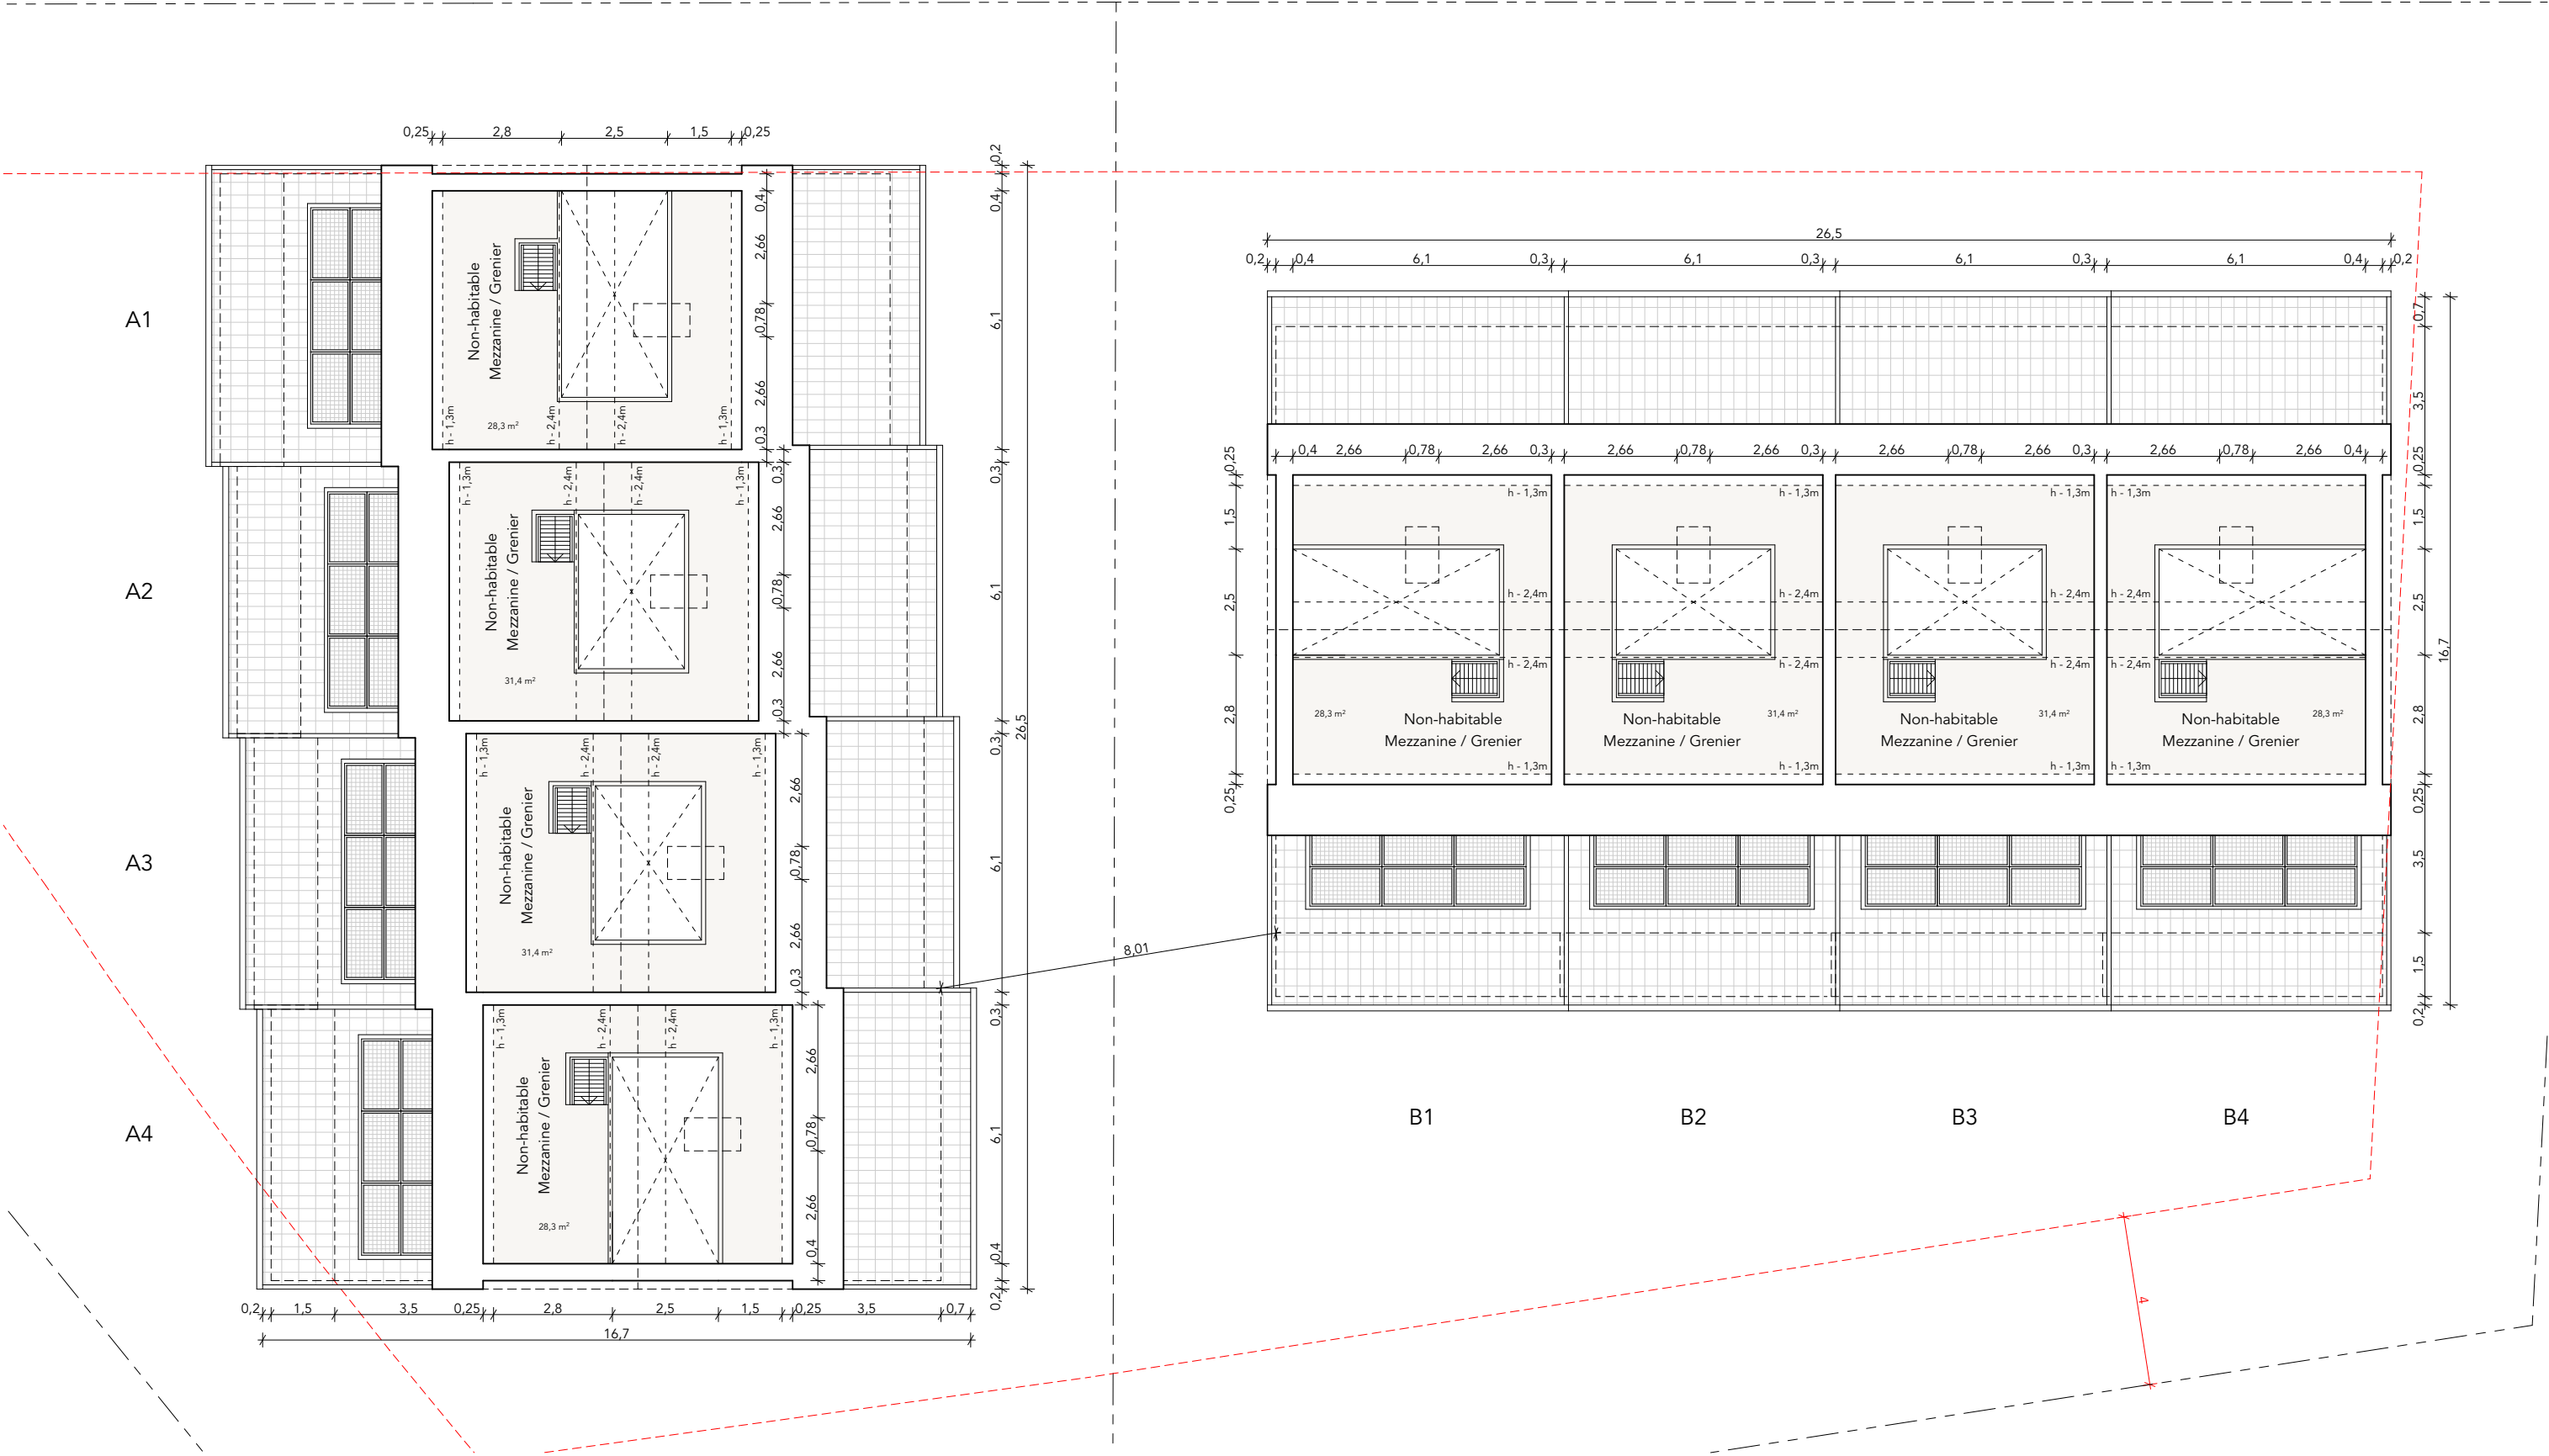

OUTSIDER. ARCHI	Architecte: OUTSIDER.ARCHITECTURE SA Rue Centrale 5 1110 Morges +41 21 691 49 05 info@outsider.archi		MO: RealT SA Rue centrale 5 1110 Morges		2502 - Saint-Oyens			
					6 Grenier			
Projet: Chemin du Pré-Rouge 13 1187 Saint-Oyens	Auteur: TU Format papier: A3		Echelle: 1:150 Alt. référence: +0.00 = +741,80		ENQUÊTE			
Bâtiment n° N° CAMAC:	Fichier: 2502_LIVE_Dessins_3_TU.pln		Publication: 16.04.2026 Date de création: 16.04.2026		Ind.	Date	Auteurs	Remarques
					A	16.04.2026	TU	

LEGENDES		
 - limite parcelle		
 - limite des constructions		
SIGNATURES		
<u>Maître de l'ouvrage:</u>		<u>Architecte:</u>
.....		


L'ENTREPRENEUR EST TENU DE VERIFIER TOUTES LES COTES. TOUTES LES ERREURS SERONT SIGNALEES A LA DIRECTION DES TRAVAUX.
LES CONDITIONS GENERALES DU CONTRAT SONT INALIENABLES. TOUS LES PLANS SERONT SOUMIS A LA DIRECTION ARCHITECTURALE AVANT EXECUTION.

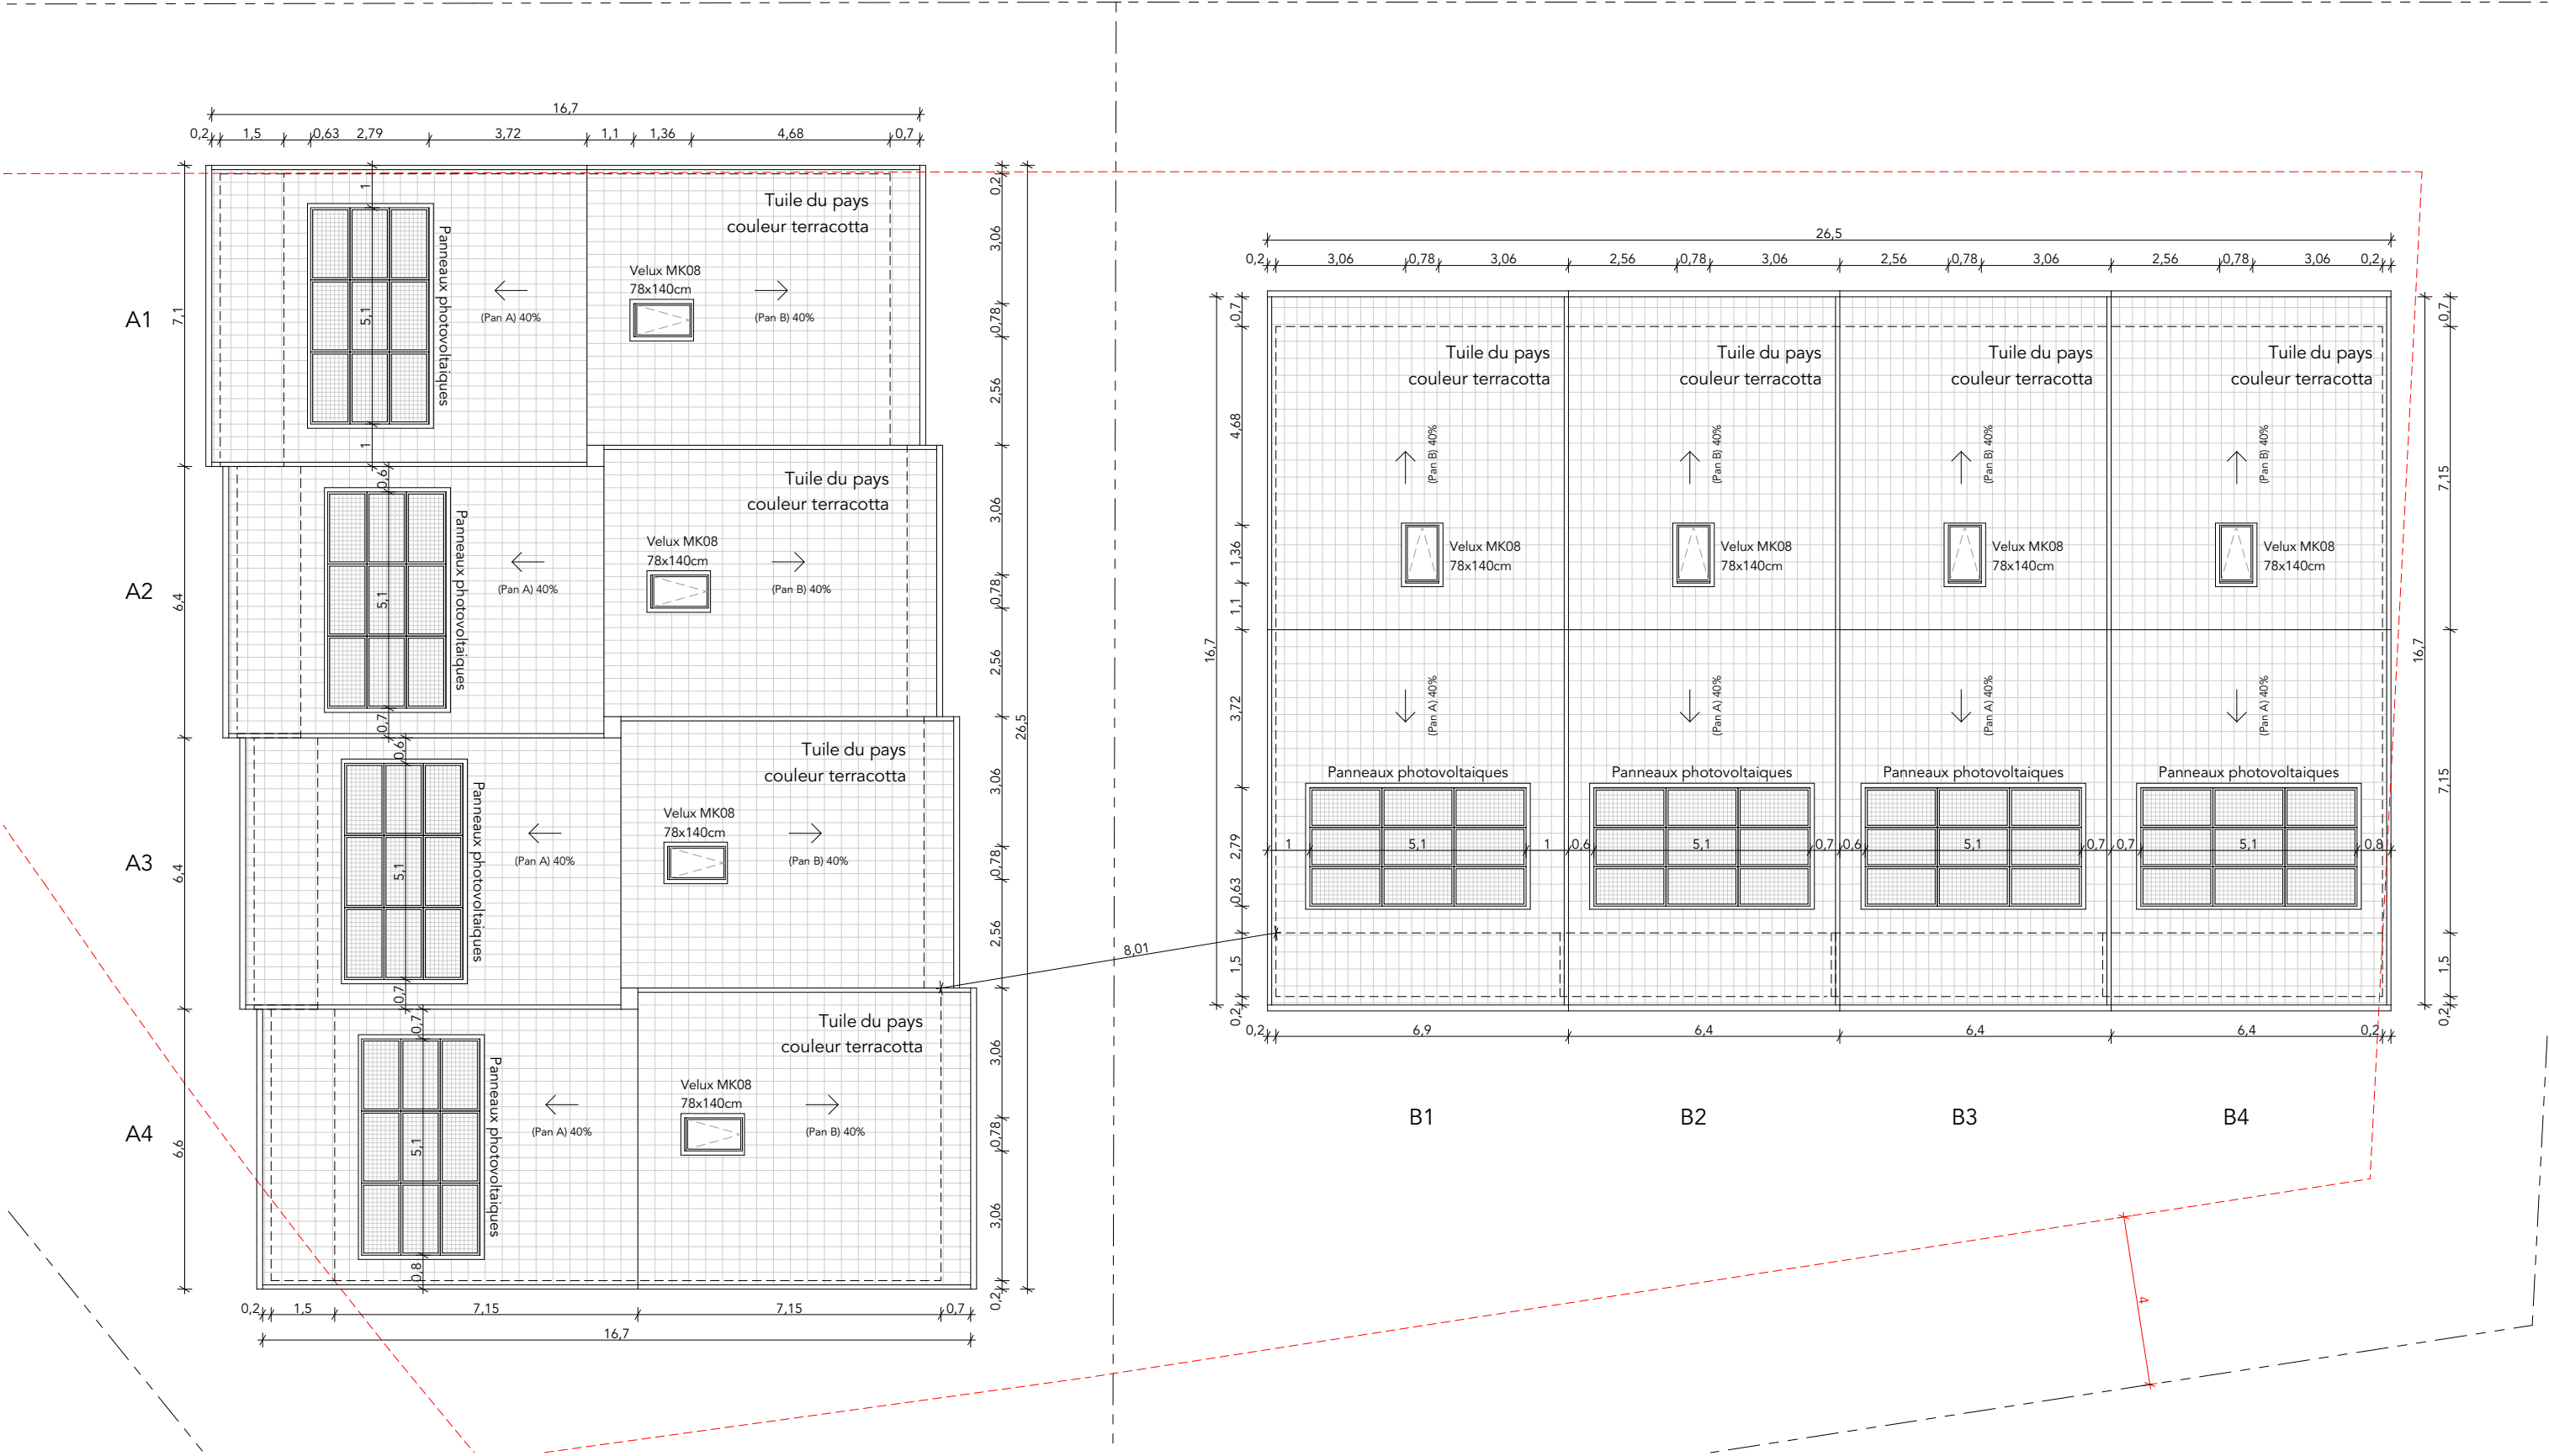

OUTSIDER. ARCHI	Architecte: OUTSIDER.ARCHITECTURE SA Rue Centrale 5 1110 Morges +41 21 691 49 05 info@outsider.archi		MO: RealIT SA Rue centrale 5 1110 Morges		2502 - Saint-Oyens			
					7 Toiture			
Projet: Chemin du Pré-Rouge 13 1187 Saint-Oyens	Auteur: TU Echelle: 1:150 Format papier: A3		Alt. référence: +0.00 = +741,80		ENQUÊTE			
Bâtiment n° N° CAMAC:	Fichier: 2502_LIVE_Dessins_3_TU.pln		Publication: 16.04.2026 Date de création: 16.04.2026		Ind.	Date	Auteurs	Remarques
					A	16.04.2026	TU	

LEGENDES		
 - limite parcelle		
 - limite des constructions		
SIGNATURES		
<u>Maître de l'ouvrage:</u>		<u>Architecte:</u>
.....		

L'ENTREPRENEUR EST TENU DE VERIFIER TOUTES LES COTES. TOUTES LES ERREURS SERONT SIGNALEES A LA DIRECTION DES TRAVAUX.
LES CONDITIONS GENERALES DU CONTRAT SONT INALIENABLES. TOUS LES PLANS SERONT SOUMIS A LA DIRECTION ARCHITECTURALE AVANT EXECUTION.

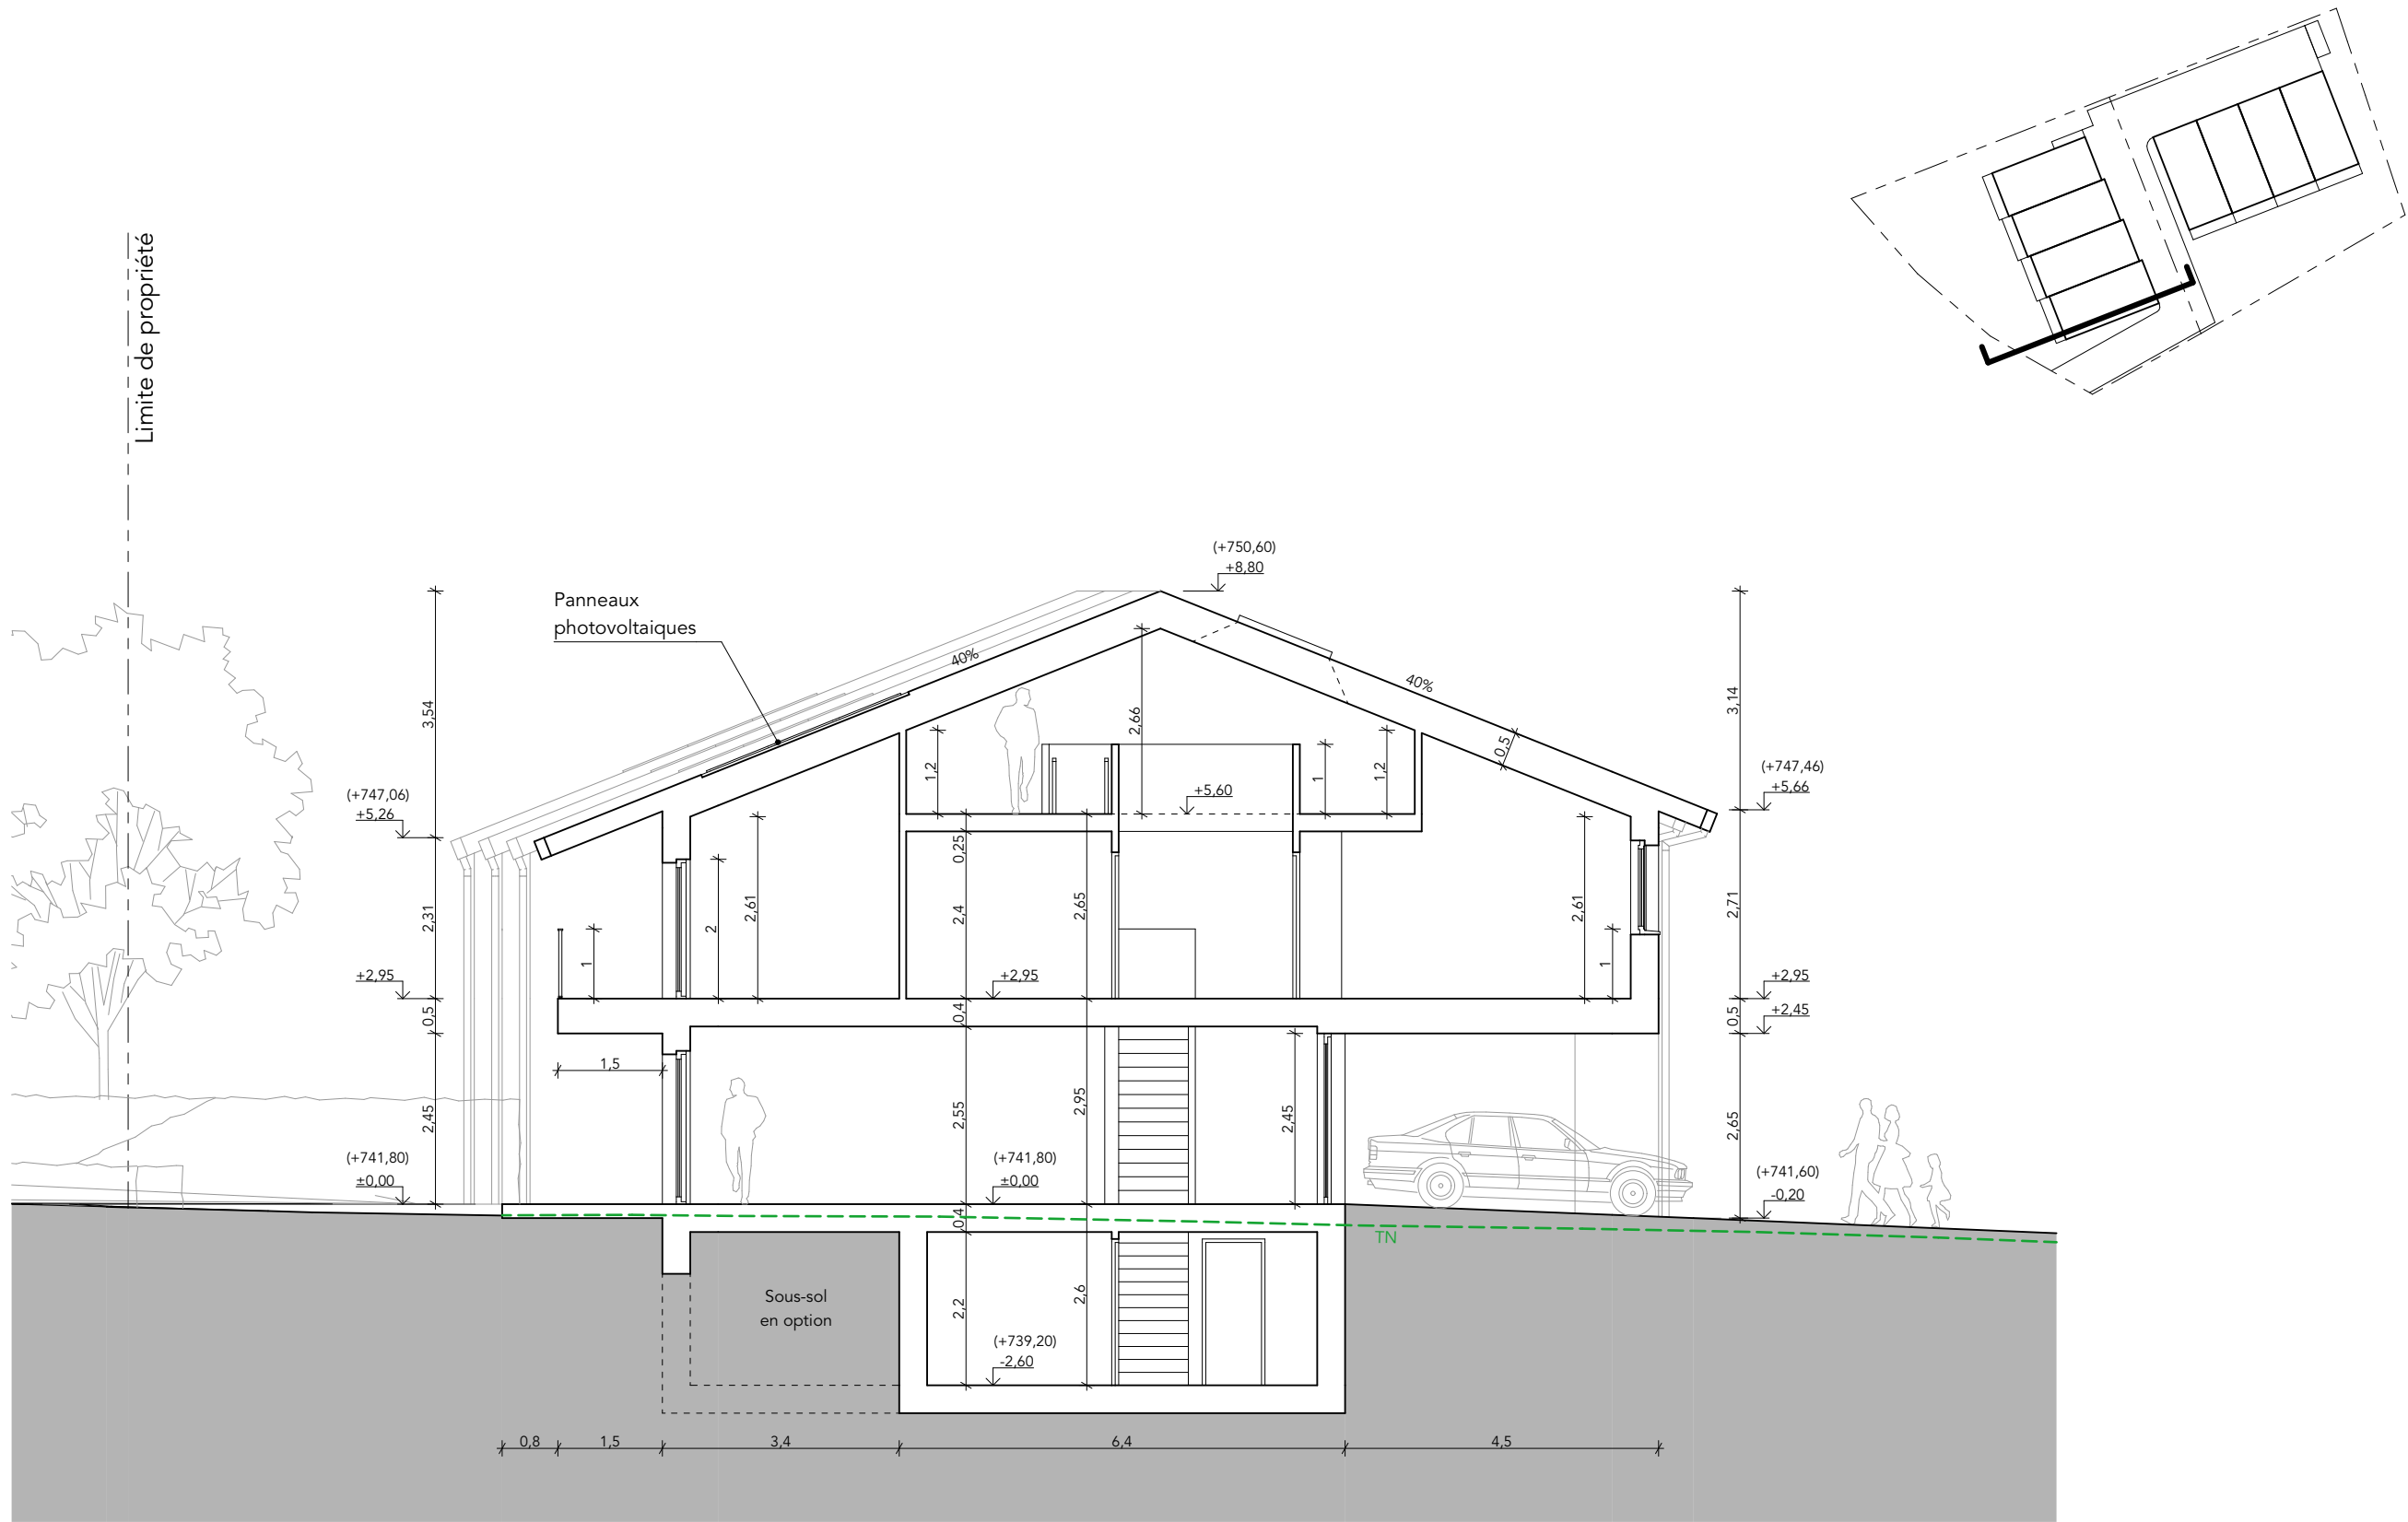

A4

OUTSIDER. ARCHI	Architecte: OUTSIDER.ARCHITECTURE SA Rue Centrale 5 1110 Morges +41 21 691 49 05 info@outsider.archi	MO: RealT SA Rue centrale 5 1110 Morges	2502 - Saint-Oyens			
			8 Coupe 1-1			
Projet: Chemin du Pré-Rouge 13 1187 Saint-Oyens	Auteur: TU Echelle: 1:100 Format papier: A3	Alt. référence: +0.00 = +741,80	ENQUÊTE			
	Fichier: 2502_LIVE_Dessins_3_TU.pln	Publication: 16.04.2026 Date de création: 16.04.2026	Ind.	Date	Auteurs	Remarques
Bâtiment n° N° CAMAC:			A	16.04.2026	TU	

LEGENDES

- limite parcelle


SIGNATURES

Maître de l'ouvrage:

Architecte:

.....

.....

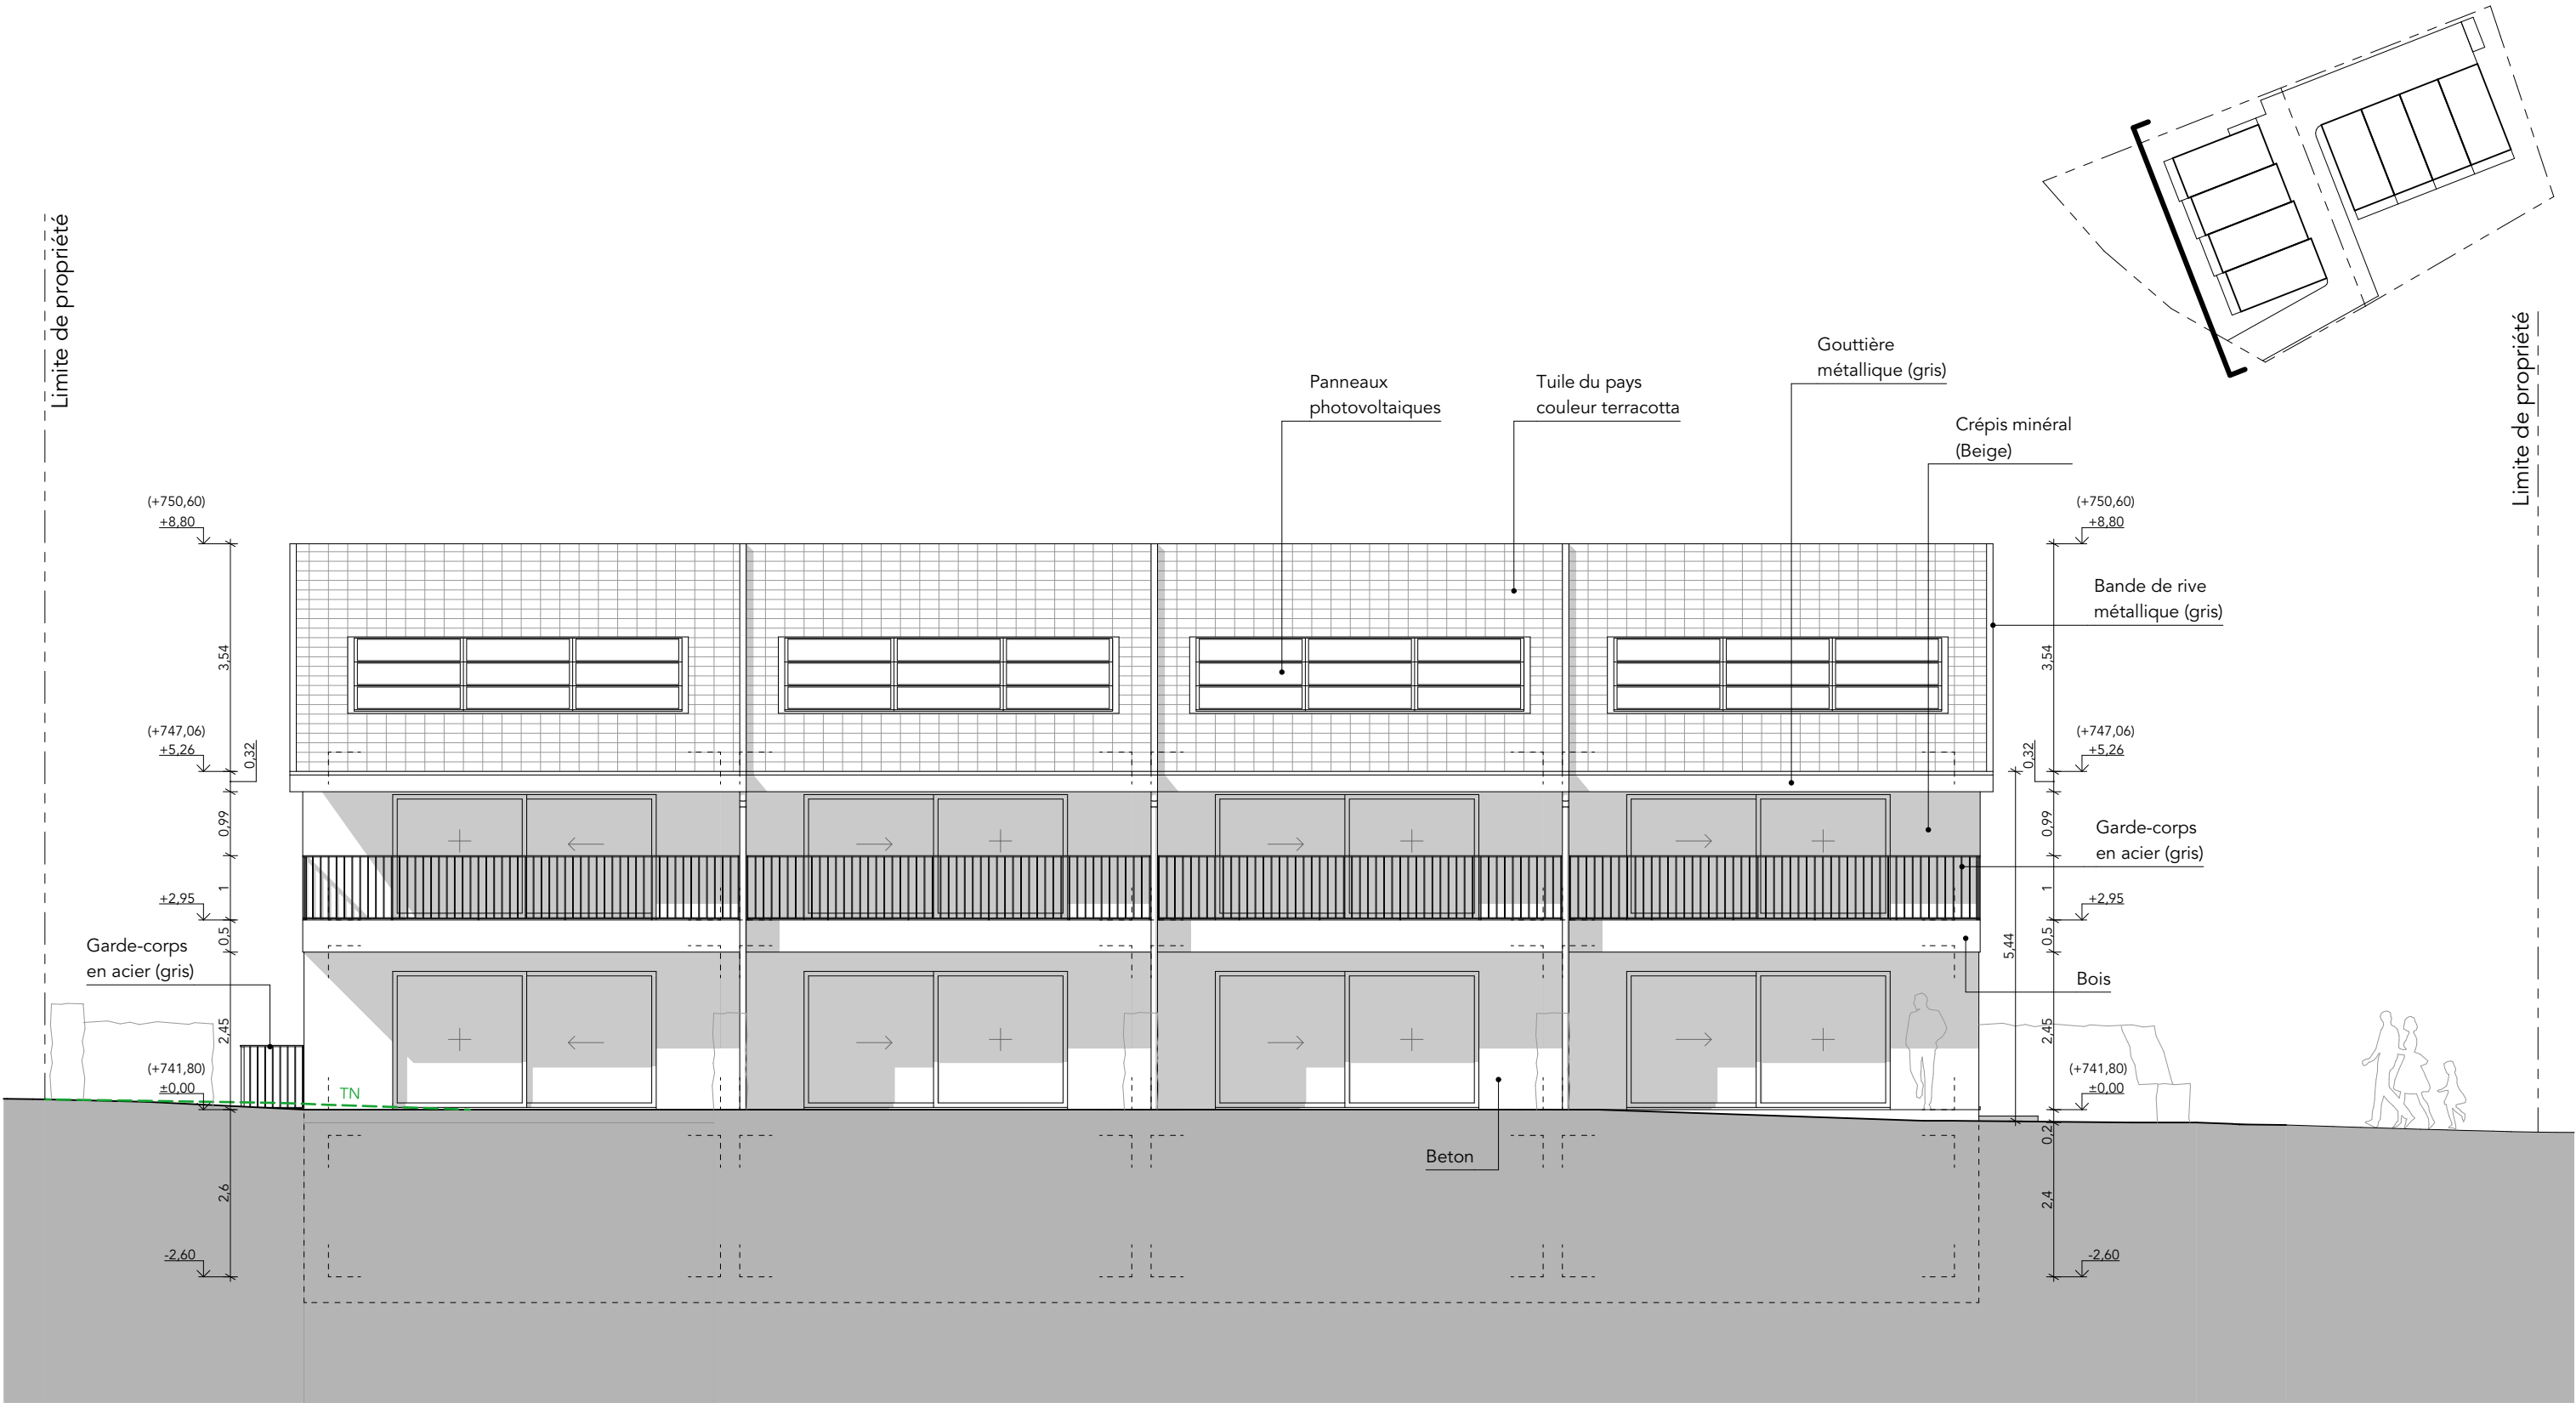

A1		A2		A3		A4	
OUTSIDER. ARCHI		Architecte: OUTSIDER.ARCHITECTURE SA Rue Centrale 5 1110 Morges +41 21 691 49 05 info@outsider.archi		MO: RealT SA Rue centrale 5 1110 Morges		2502 - Saint-Oyens	
Projet: Chemin du Pré-Rouge 13 1187 Saint-Oyens		Auteur: TU Format papier: A3		Echelle: 1:100		Alt. référence: +0.00 = +741,80	
Bâtiment n° N° CAMAC:		Fichier: 2502_LIVE_Dessins_3_TU.pln		Publication: 16.04.2026 Date de création: 16.04.2026		9 Façade 1 ENQUÊTE	
				Ind.	Date	Auteurs	Remarques
				A	16.04.2026	TU	

LEGENDES


- limite parcelle

SIGNATURES

Maître de l'ouvrage:

Architecte:

L'ENTREPRENEUR EST TENU DE VERIFIER TOUTES LES COTES. TOUTES LES ERREURS SERONT SIGNALEES A LA DIRECTION DES TRAVAUX.
LES CONDITIONS GENERALES DU CONTRAT SONT INALIENABLES. TOUS LES PLANS SERONT SOUMIS A LA DIRECTION ARCHITECTURALE AVANT EXECUTION.

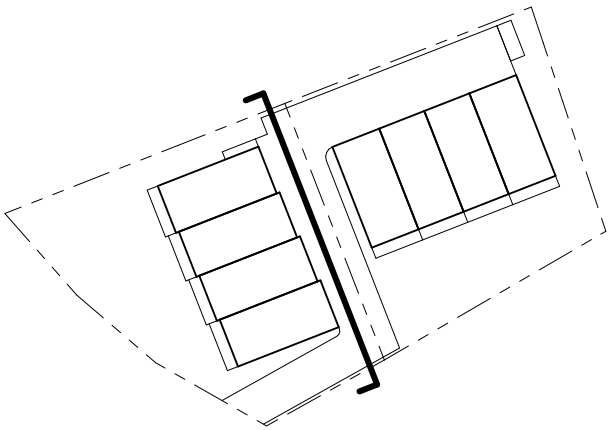

A4

A3


A2

A1

OUTSIDER. ARCHI	Architecte: OUTSIDER.ARCHITECTURE SA Rue Centrale 5 1110 Morges +41 21 691 49 05 info@outsider.archi		MO: RealIT SA Rue centrale 5 1110 Morges		2502 - Saint-Oyens			
					10 Façade 2			
Projet: Chemin du Pré-Rouge 13 1187 Saint-Oyens Bâtiment n° N° CAMAC:	Auteur: TU Echelle: 1:100 Format papier: A3		Alt. référence: +0.00 = +741,80		ENQUÊTE			
	Fichier:		Publication: 16.04.2026		Ind.	Date	Auteurs	Remarques
	2502_LIVE_Dessins_3_TU.pln		Date de création: 16.04.2026		A	16.04.2026	TU	

LEGENDES [-] - limite parcelle	
SIGNATURES Maître de l'ouvrage: Architecte:	
.....	

L'ENTREPRENEUR EST TENU DE VERIFIER TOUTES LES COTES. TOUTES LES ERREURS SERONT SIGNALEES A LA DIRECTION DES TRAVAUX.
LES CONDITIONS GENERALES DU CONTRAT SONT INALIENABLES. TOUS LES PLANS SERONT SOUMIS A LA DIRECTION ARCHITECTURALE AVANT EXECUTION.

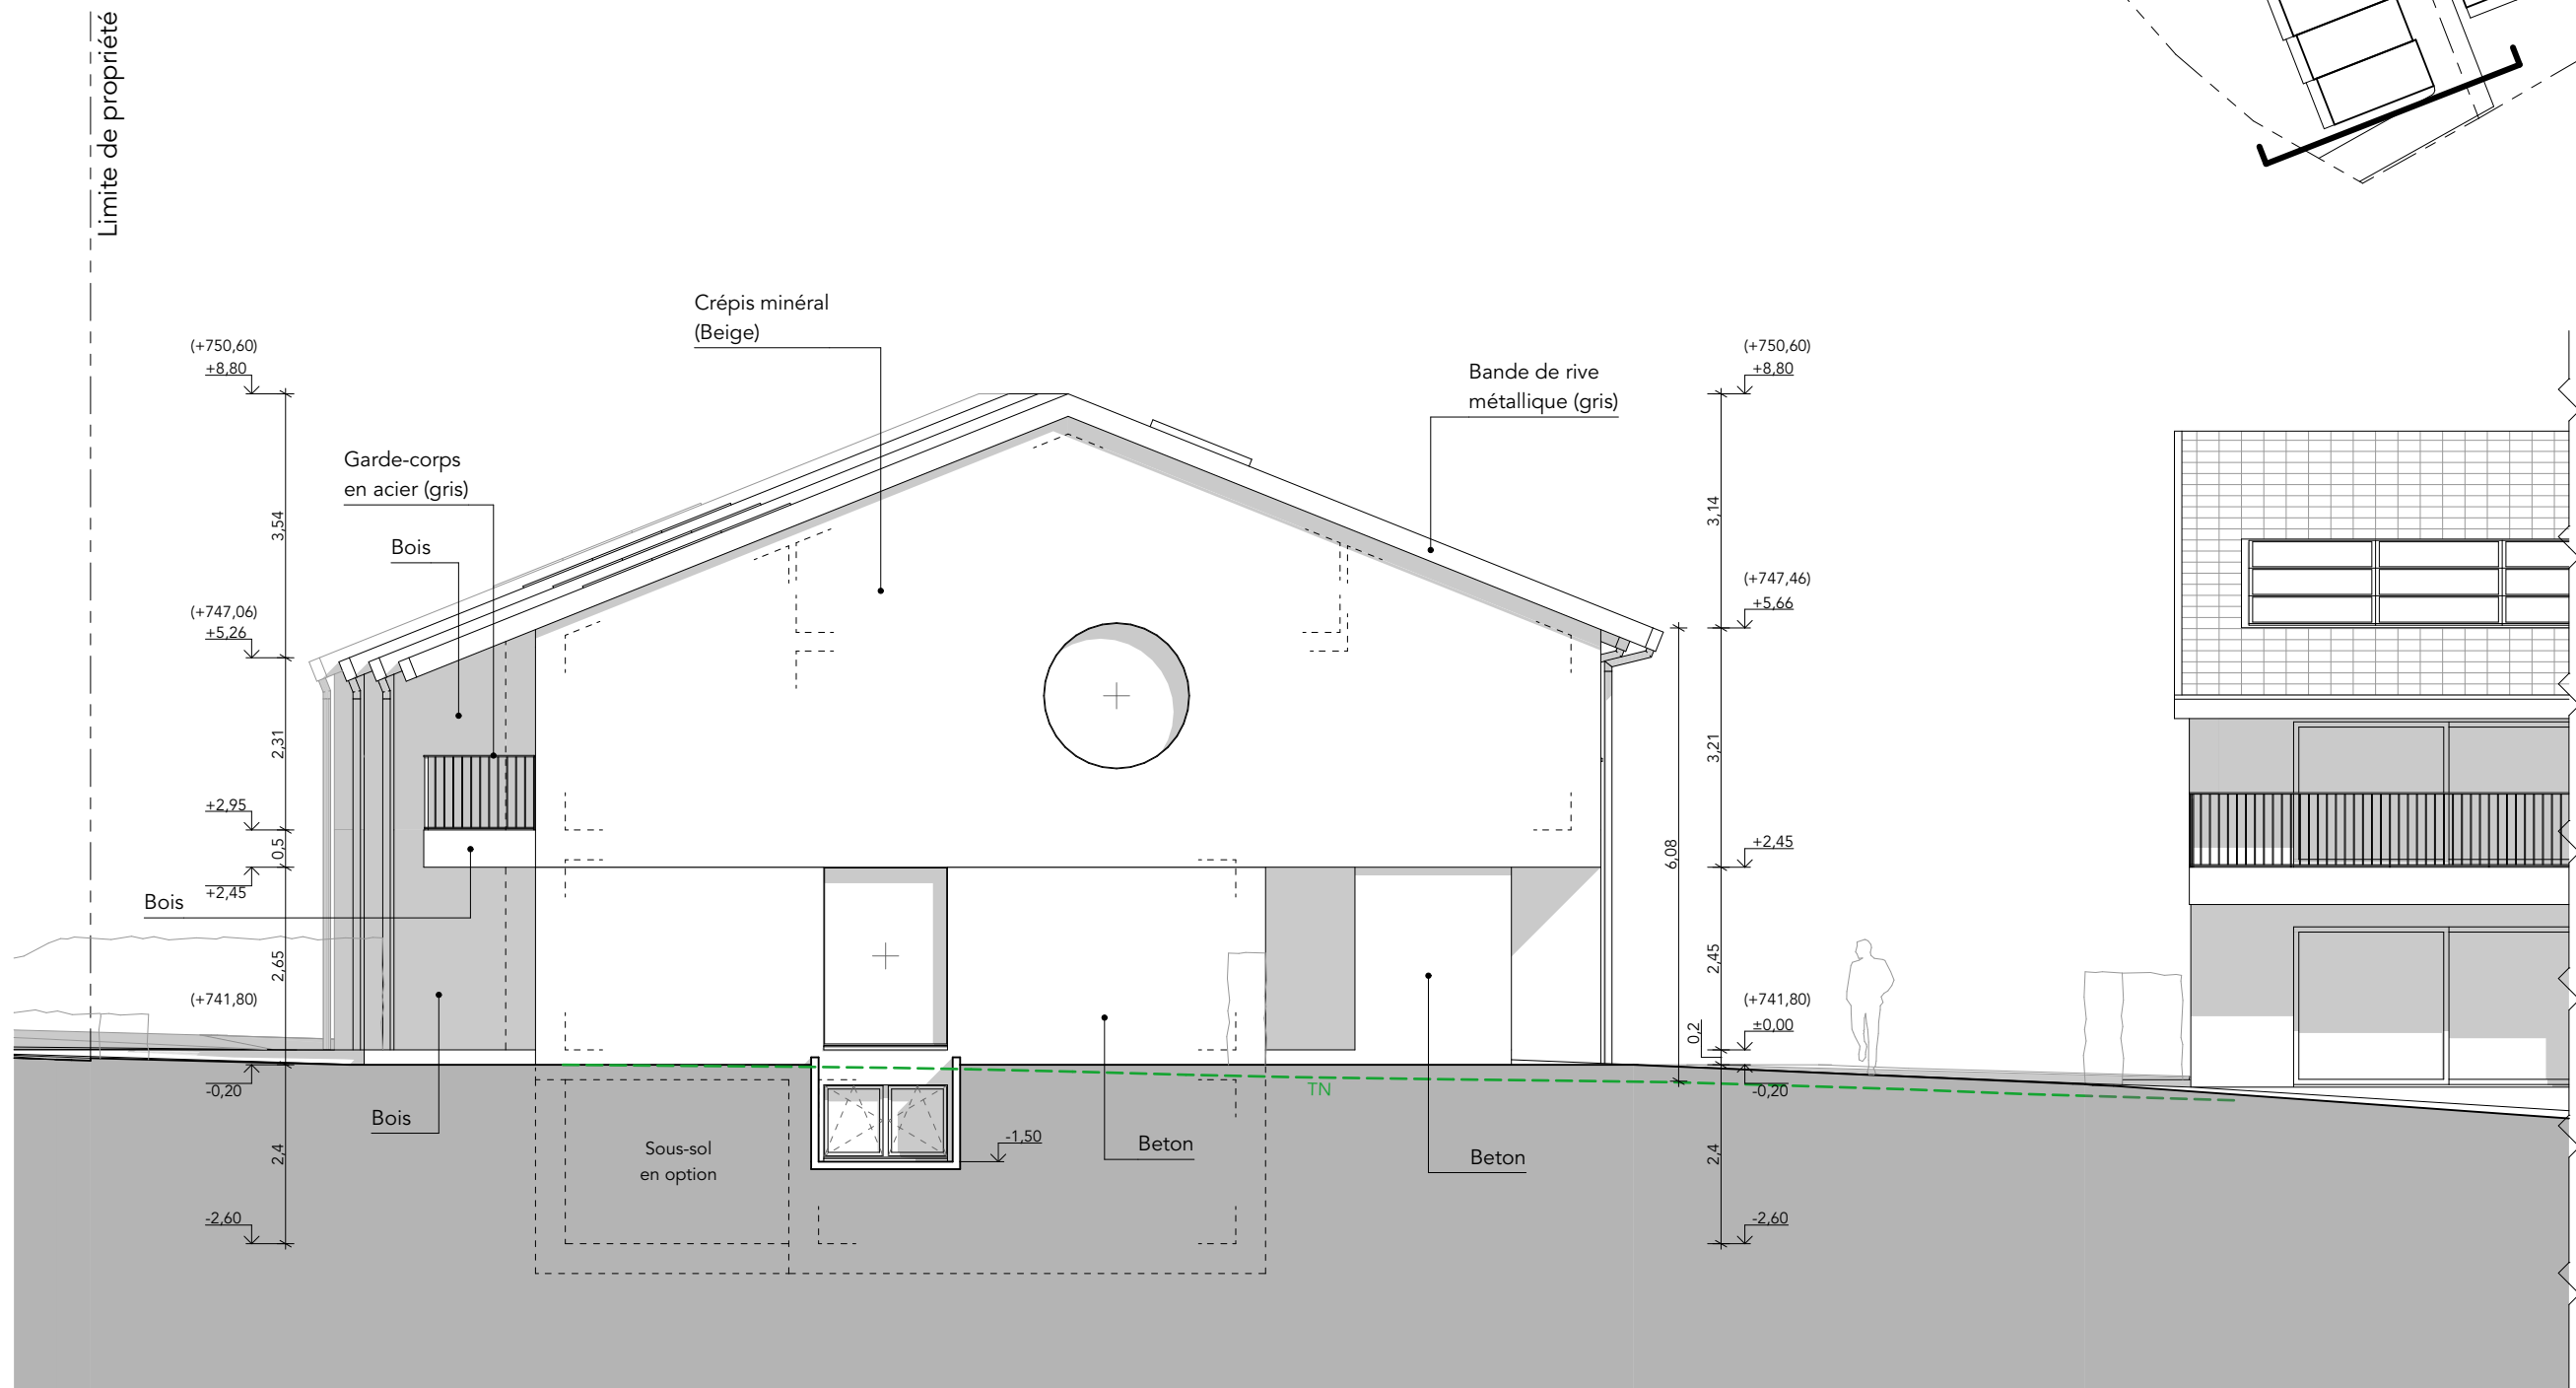


A4

OUTSIDER. ARCHI	Architecte: OUTSIDER.ARCHITECTURE SA Rue Centrale 5 1110 Morges +41 21 691 49 05 info@outsider.archi		MO: RealT SA Rue centrale 5 1110 Morges		2502 - Saint-Oyens			
					11 Façade 3			
Projet: Chemin du Pré-Rouge 13 1187 Saint-Oyens	Auteur: TU Format papier: A3		Echelle: 1:100 Alt. référence: +0.00 = +741,80		ENQUÊTE			
Bâtiment n° N° CAMAC:	Fichier: 2502_LIVE_Dessins_3_TU.pln		Publication: 16.04.2026 Date de création: 16.04.2026		Ind.	Date	Auteurs	Remarques
					A	16.04.2026	TU	

LEGENDES	
[- - -] - limite parcelle	
SIGNATURES	
Maître de l'ouvrage:	
Architecte:	
.....	

L'ENTREPRENEUR EST TENU DE VERIFIER TOUTES LES COTES. TOUTES LES ERREURS SERONT SIGNALEES A LA DIRECTION DES TRAVAUX.
LES CONDITIONS GENERALES DU CONTRAT SONT INALIENABLES. TOUS LES PLANS SERONT SOUMIS A LA DIRECTION ARCHITECTURALE AVANT EXECUTION.

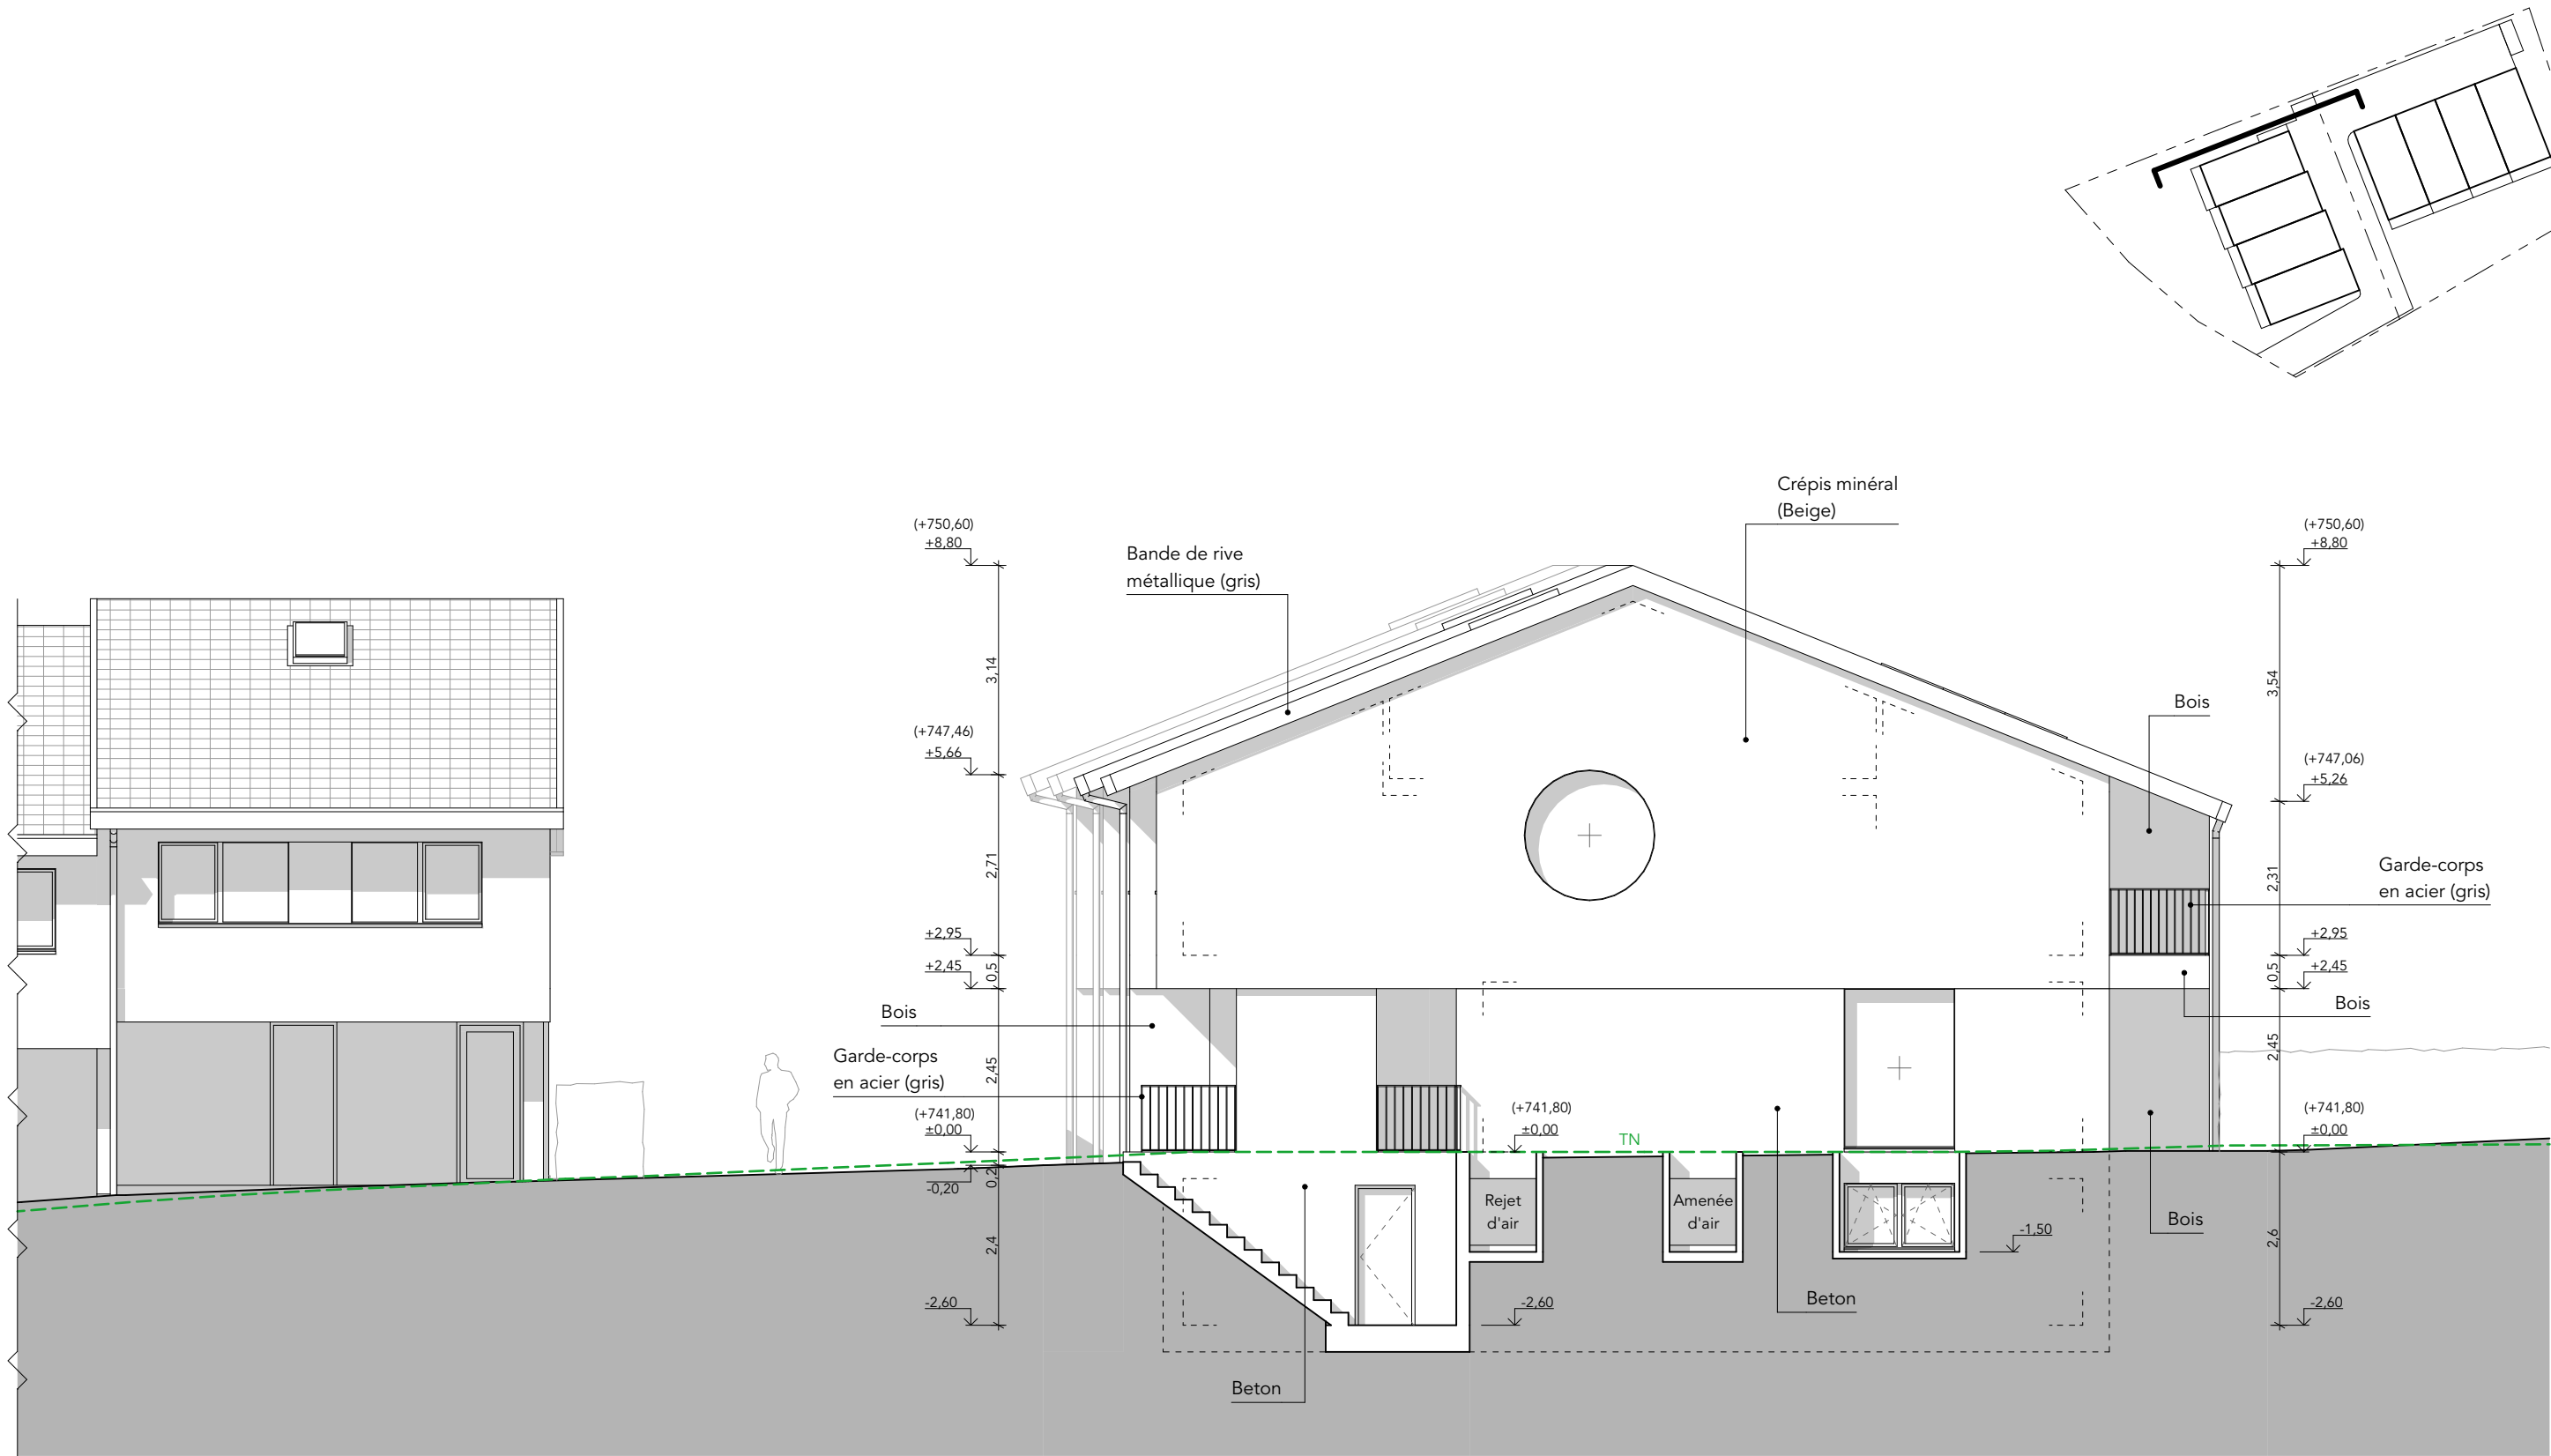

A1

OUTSIDER. ARCHI	Architecte: OUTSIDER.ARCHITECTURE SA Rue Centrale 5 1110 Morges +41 21 691 49 05 info@outsider.archi		MO: RealIT SA Rue centrale 5 1110 Morges		2502 - Saint-Oyens			
					12 Façade 4			
Projet: Chemin du Pré-Rouge 13 1187 Saint-Oyens Bâtiment n° N° CAMAC:	Auteur: TU Echelle: 1:100 Format papier: A3		Alt. référence: +0.00 = +741,80		ENQUÊTE			
	Fichier:		Publication: 16.04.2026		Ind.	Date	Auteurs	Remarques
	2502_LIVE_Dessins_3_TU.pln		Date de création: 16.04.2026		A	16.04.2026	TU	

LEGENDES [- - -] - limite parcelle	
SIGNATURES Maître de l'ouvrage: Architecte:	
.....	

L'ENTREPRENEUR EST TENU DE VERIFIER TOUTES LES COTES. TOUTES LES ERREURS SERONT SIGNALEES A LA DIRECTION DES TRAVAUX.
LES CONDITIONS GENERALES DU CONTRAT SONT INALIENABLES. TOUS LES PLANS SERONT SOUMIS A LA DIRECTION ARCHITECTURALE AVANT EXECUTION.



B1

B2


B3

B4

OUTSIDER. ARCHI	Architecte: OUTSIDER.ARCHITECTURE SA Rue Centrale 5 1110 Morges +41 21 691 49 05 info@outsider.archi		MO: RealT SA Rue centrale 5 1110 Morges		2502 - Saint-Oyens			
					13 Façade 5			
Projet: Chemin du Pré-Rouge 13 1187 Saint-Oyens	Auteur: TU Format papier: A3		Echelle: 1:100 Alt. référence: +0.00 = +741,80		ENQUÊTE			
Bâtiment n° N° CAMAC:	Fichier: 2502_LIVE_Dessins_3_TU.pln		Publication: 16.04.2026 Date de création: 16.04.2026		Ind.	Date	Auteurs	Remarques
					A	16.04.2026	TU	

LEGENDES	
[- - -] - limite parcelle	
SIGNATURES	
Maître de l'ouvrage:	Architecte:
.....	

L'ENTREPRENEUR EST TENU DE VERIFIER TOUTES LES COTES. TOUTES LES ERREURS SERONT SIGNALEES A LA DIRECTION DES TRAVAUX.
LES CONDITIONS GENERALES DU CONTRAT SONT INALIENABLES. TOUS LES PLANS SERONT SOUMIS A LA DIRECTION ARCHITECTURALE AVANT EXECUTION.

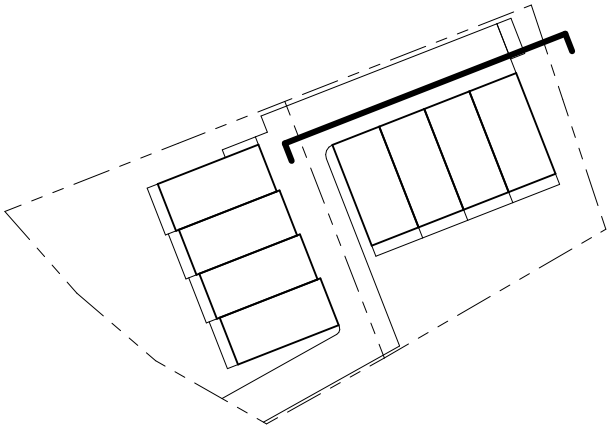

B4

B3


B2

B1

OUTSIDER. ARCHI	Architecte: OUTSIDER.ARCHITECTURE SA Rue Centrale 5 1110 Morges +41 21 691 49 05 info@outsider.archi		MO: RealIT SA Rue centrale 5 1110 Morges		2502 - Saint-Oyens			
					14 Façade 6			
Projet: Chemin du Pré-Rouge 13 1187 Saint-Oyens	Auteur: TU Format papier: A3		Echelle: 1:100 Alt. référence: +0.00 = +741,80		ENQUÊTE			
Bâtiment n° N° CAMAC:	Fichier: 2502_LIVE_Dessins_3_TU.pln		Publication: 16.04.2026 Date de création: 16.04.2026		Ind.	Date	Auteurs	Remarques
					A	16.04.2026	TU	

LEGENDES	
[- - -] - limite parcelle	
SIGNATURES	
Maître de l'ouvrage:	Architecte:
.....	

L'ENTREPRENEUR EST TENU DE VERIFIER TOUTES LES COTES. TOUTES LES ERREURS SERONT SIGNALEES A LA DIRECTION DES TRAVAUX.
LES CONDITIONS GENERALES DU CONTRAT SONT INALIENABLES. TOUS LES PLANS SERONT SOUMIS A LA DIRECTION ARCHITECTURALE AVANT EXECUTION.

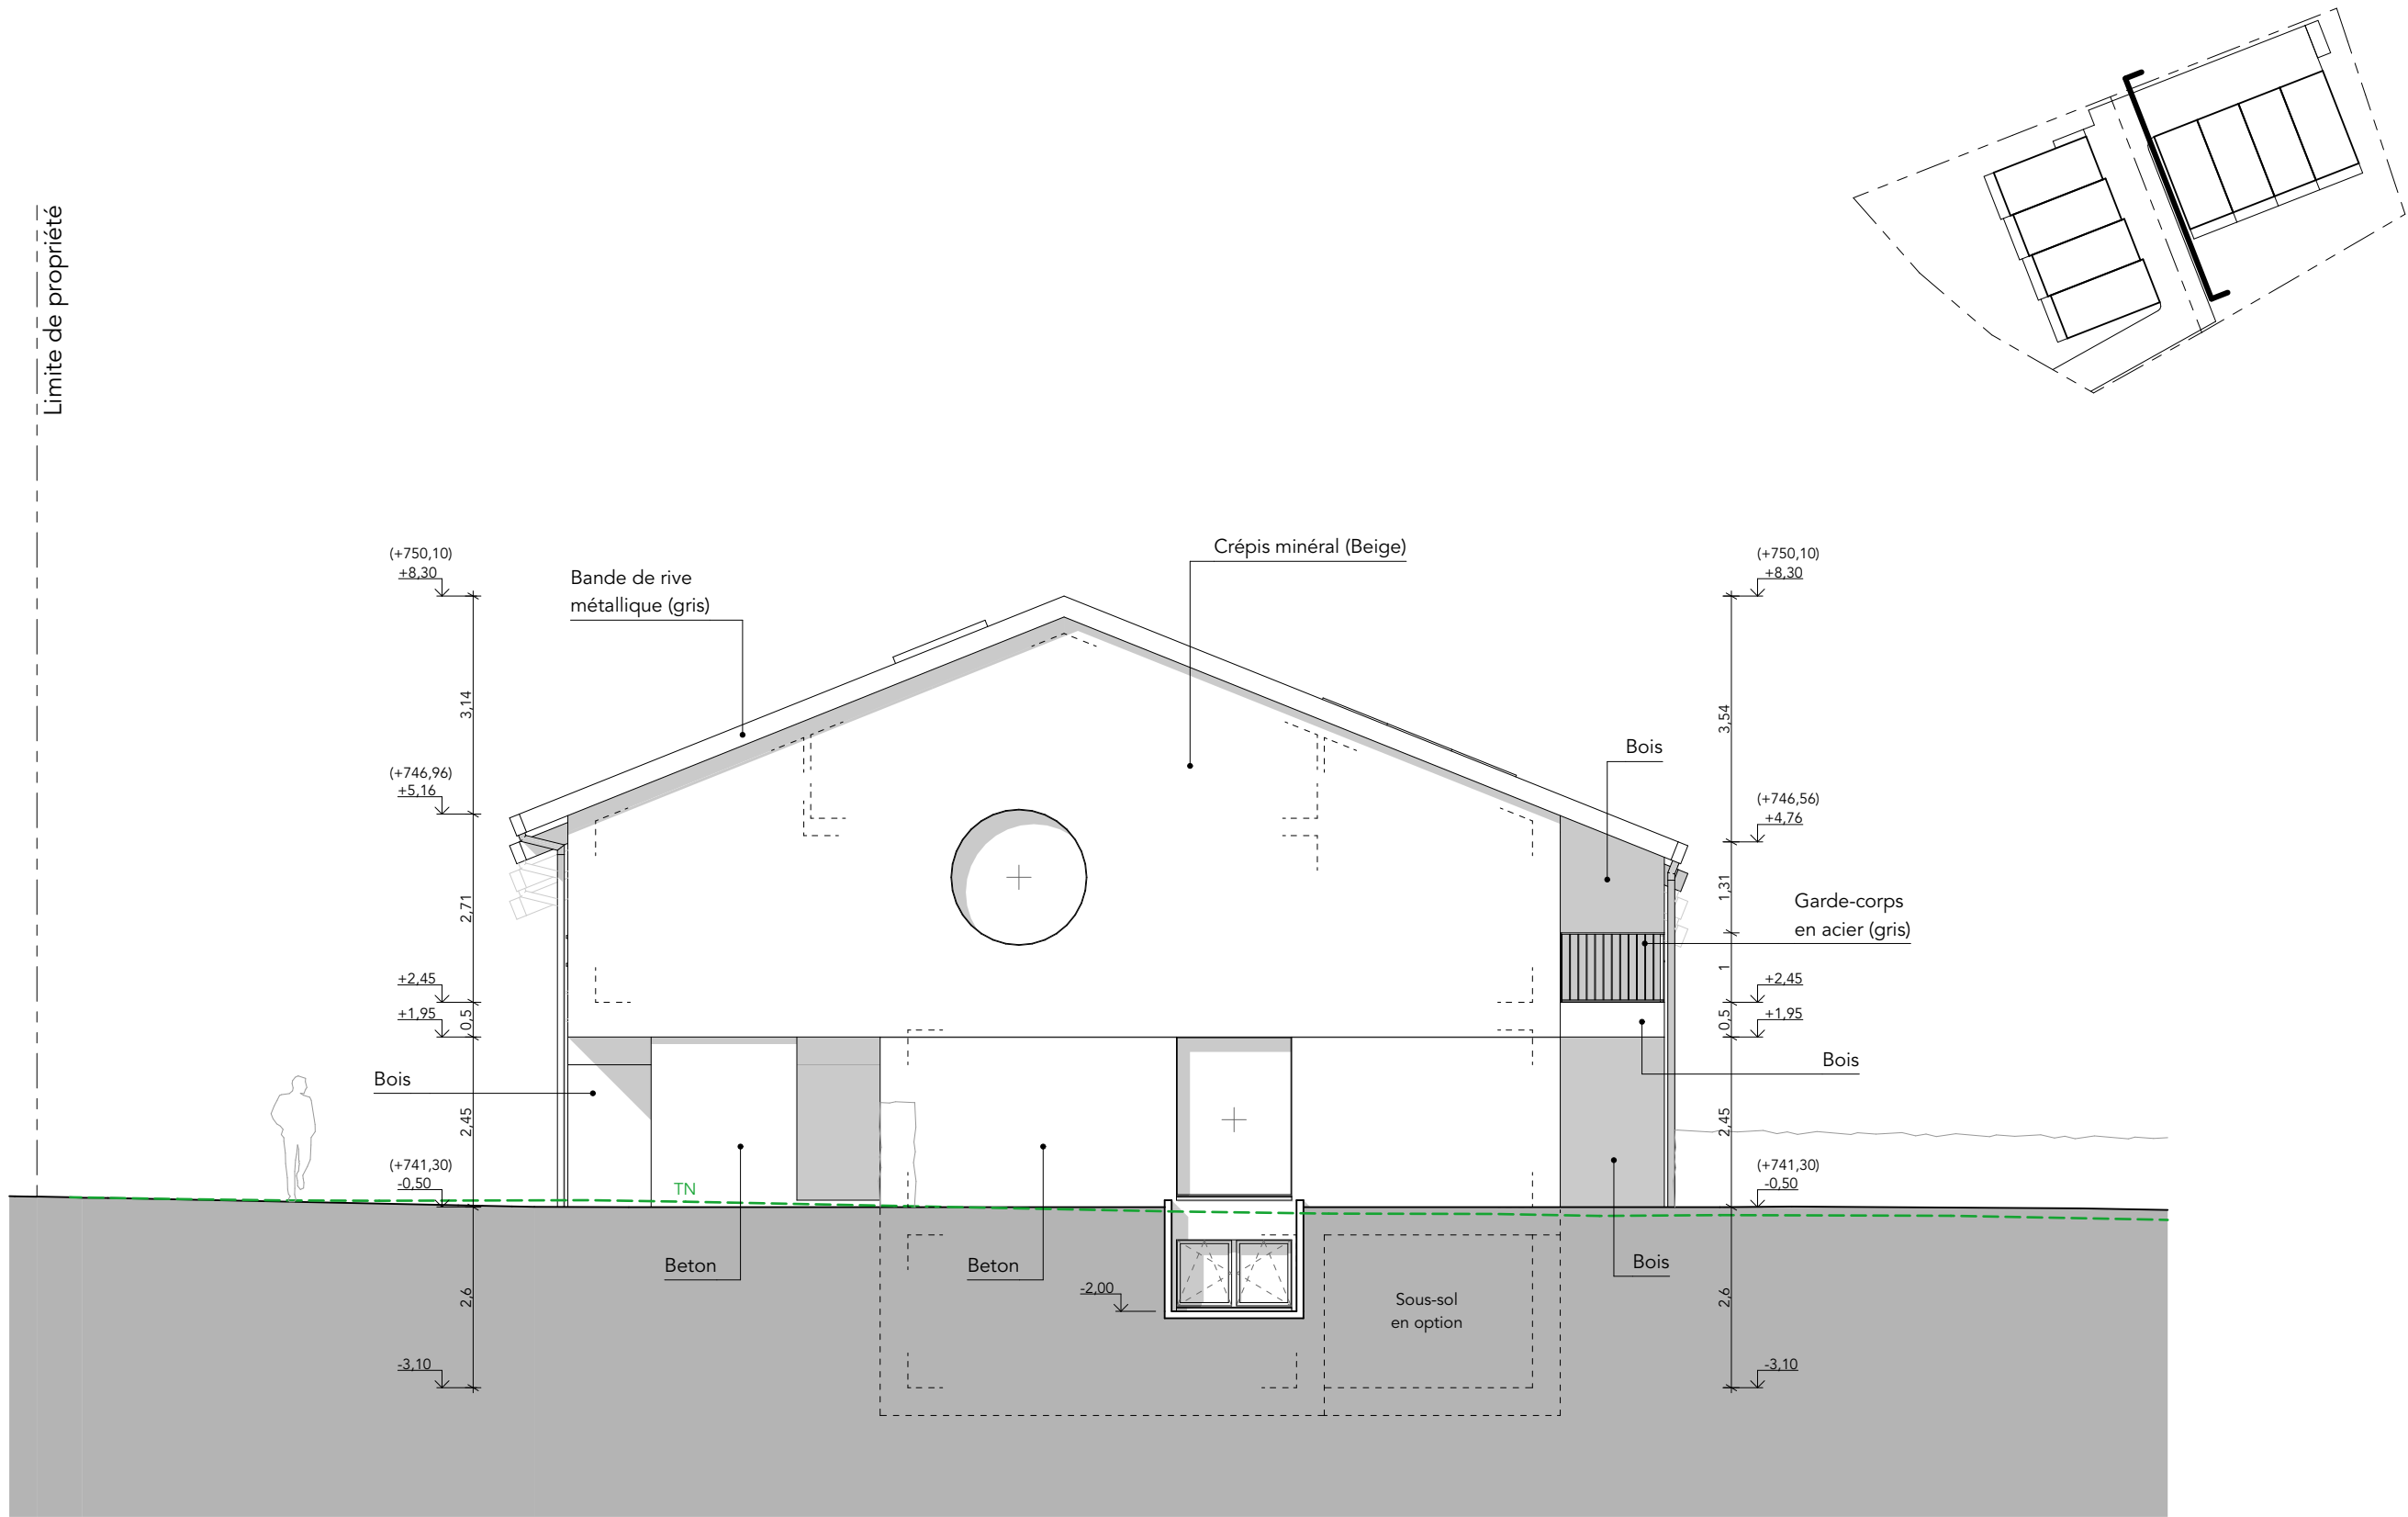


B1

OUTSIDER. ARCHI	Architecte: OUTSIDER.ARCHITECTURE SA Rue Centrale 5 1110 Morges +41 21 691 49 05 info@outsider.archi		MO: RealT SA Rue centrale 5 1110 Morges		2502 - Saint-Oyens	
	Projet: Chemin du Pré-Rouge 13 1187 Saint-Oyens		Auteur: TU Format papier: A3		Echelle: 1:100	
Bâtiment n° N° CAMAC:	Fichier: 2502_LIVE_Dessins_3_TU.pln		Alt. référence: +0.00 = +741,80		Publication: 16.04.2026	
	Date de création: 16.04.2026		Ind. A		Date 16.04.2026	Auteurs TU
				Remarques		

LEGENDES	
[- - -] - limite parcelle	
SIGNATURES	
Maître de l'ouvrage:	
Architecte:	
.....	

L'ENTREPRENEUR EST TENU DE VERIFIER TOUTES LES COTES. TOUTES LES ERREURS SERONT SIGNALEES A LA DIRECTION DES TRAVAUX.
LES CONDITIONS GENERALES DU CONTRAT SONT INALIENABLES. TOUS LES PLANS SERONT SOUMIS A LA DIRECTION ARCHITECTURALE AVANT EXECUTION.

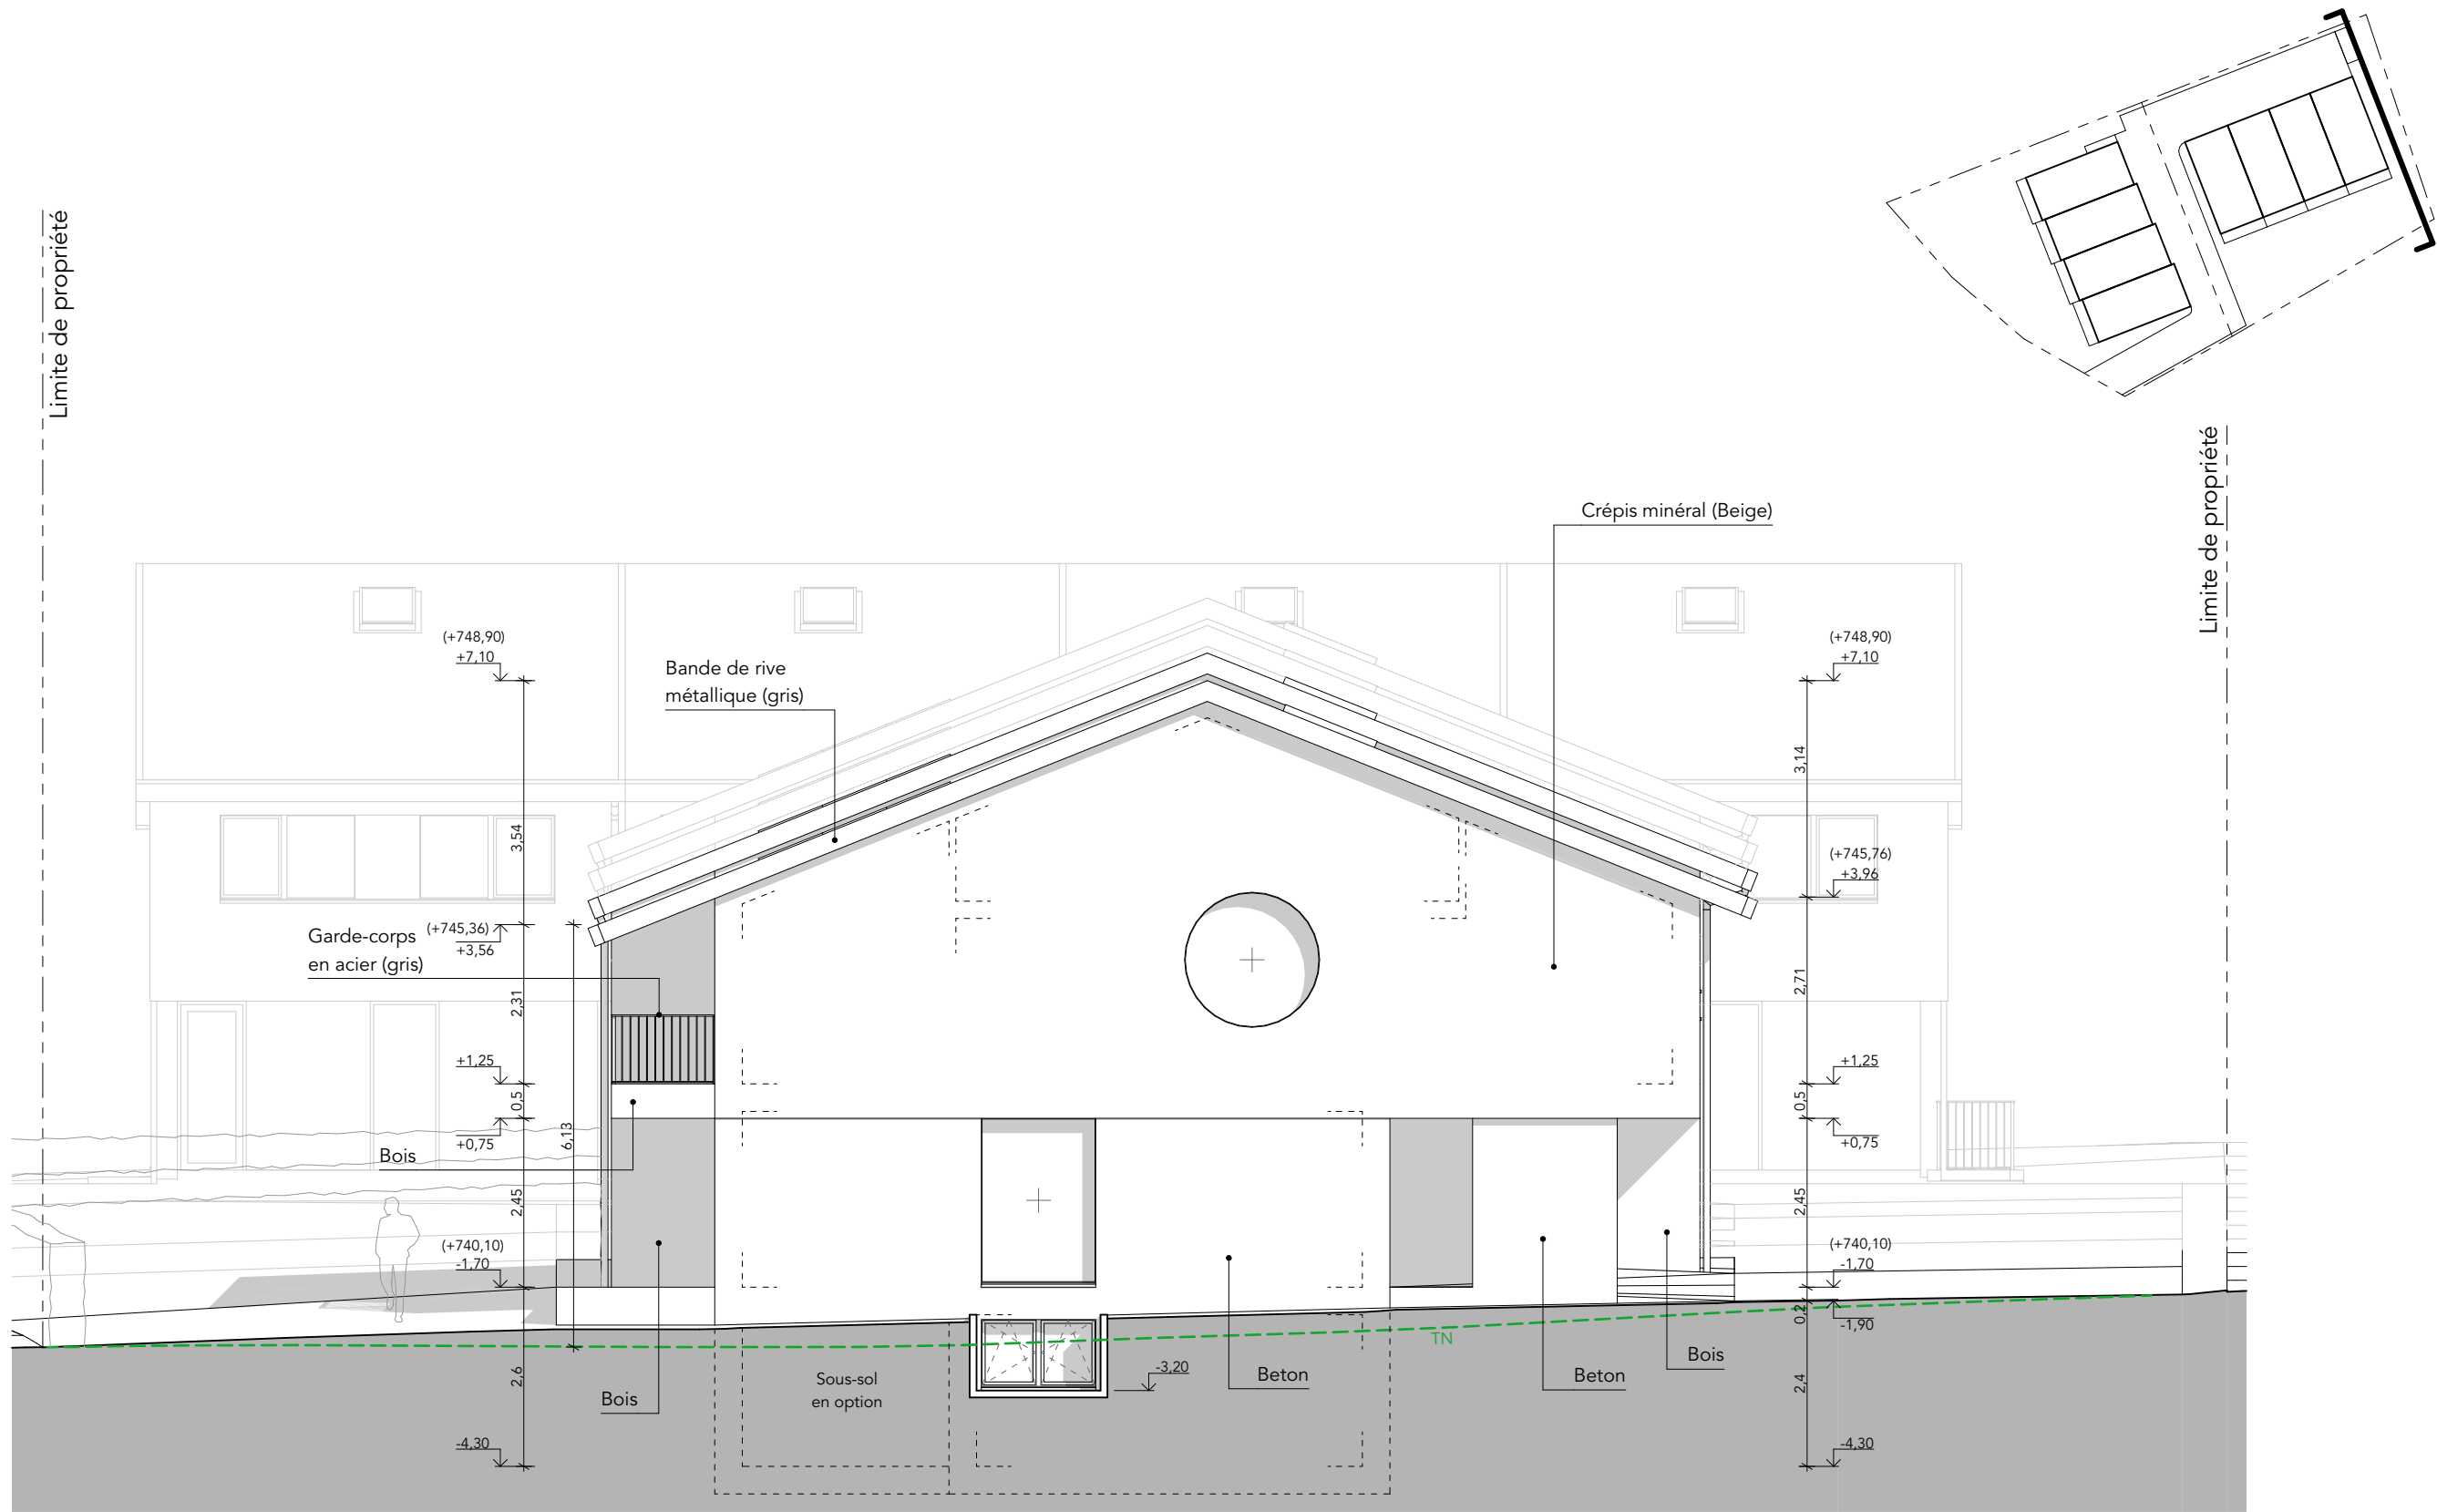


B4

OUTSIDER. ARCHI	Architecte: OUTSIDER.ARCHITECTURE SA Rue Centrale 5 1110 Morges +41 21 691 49 05 info@outsider.archi		MO: RealT SA Rue centrale 5 1110 Morges		2502 - Saint-Oyens			
					16 Façade 8			
Projet: Chemin du Pré-Rouge 13 1187 Saint-Oyens	Auteur: TU Format papier: A3		Echelle: 1:100 Alt. référence: +0.00 = +741,80		ENQUÊTE			
Bâtiment n° N° CAMAC:	Fichier: 2502_LIVE_Dessins_3_TU.pln		Publication: 16.04.2026 Date de création: 16.04.2026		Ind.	Date	Auteurs	Remarques
					A	16.04.2026	TU	

LEGENDES	
[- - -] - limite parcelle	
SIGNATURES	
Maître de l'ouvrage:	
Architecte:	
.....	

L'ENTREPRENEUR EST TENU DE VERIFIER TOUTES LES COTES. TOUTES LES ERREURS SERONT SIGNALEES A LA DIRECTION DES TRAVAUX.
LES CONDITIONS GENERALES DU CONTRAT SONT INALIENABLES. TOUS LES PLANS SERONT SOUMIS A LA DIRECTION ARCHITECTURALE AVANT EXECUTION.

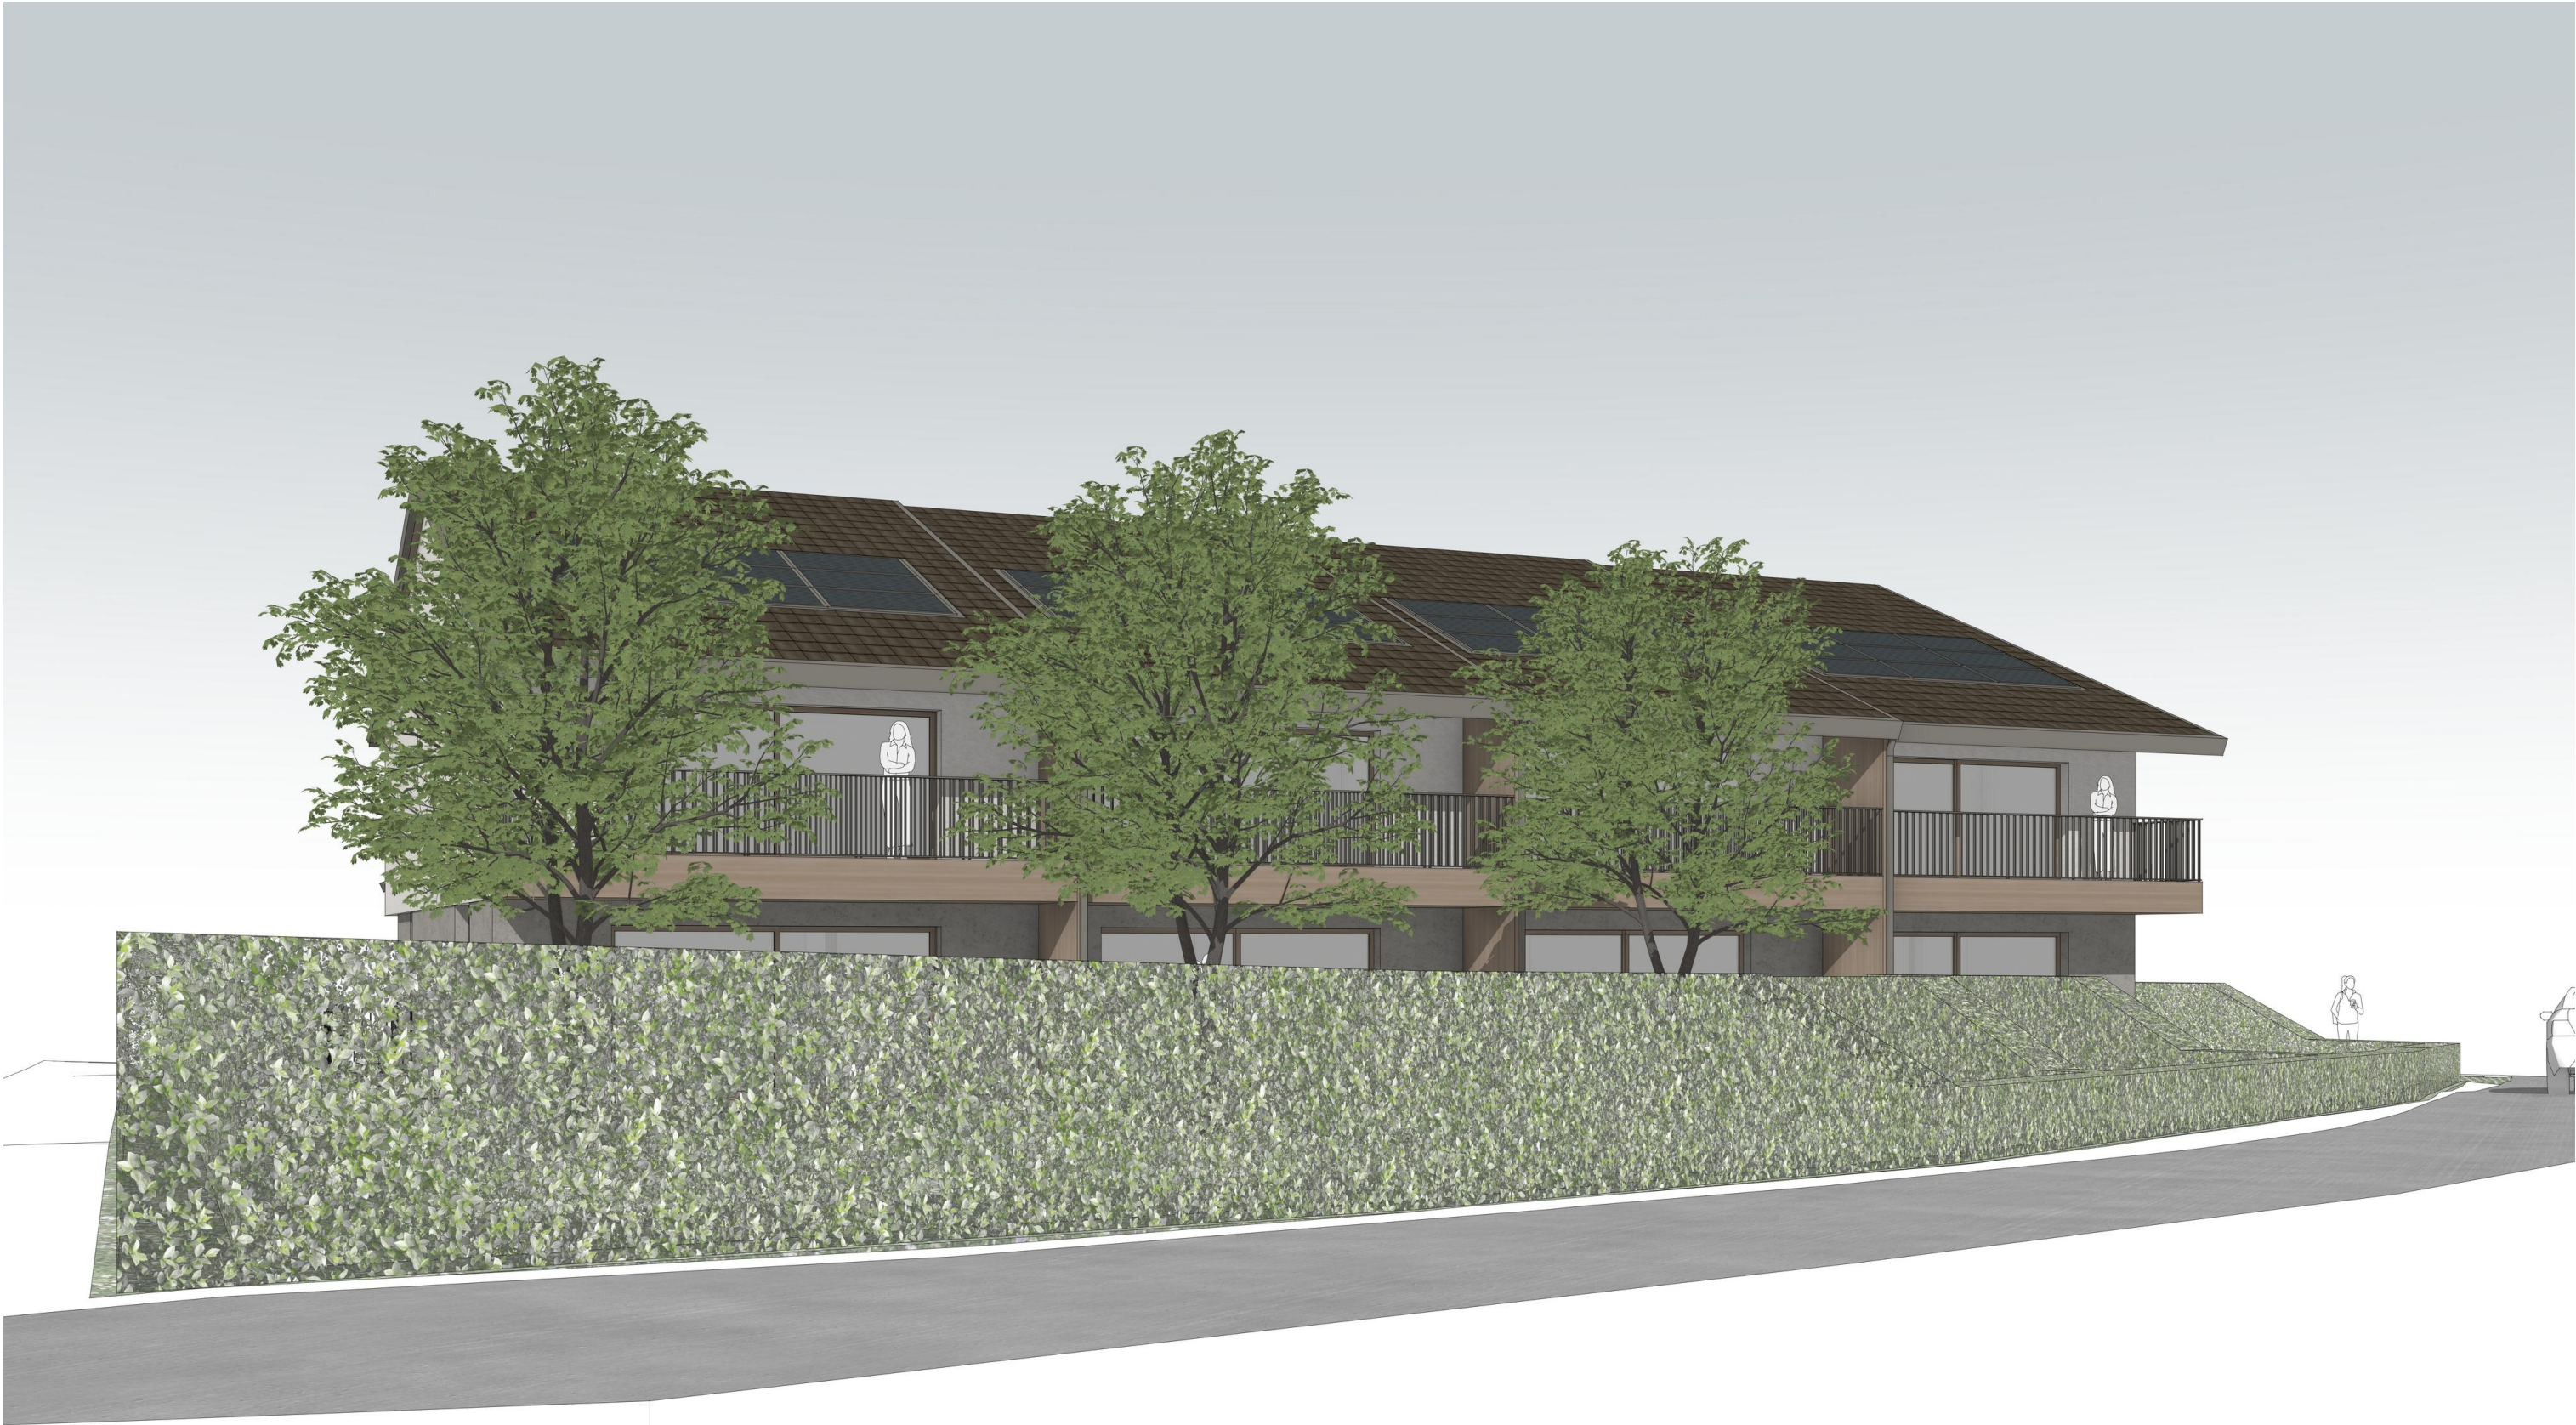

OUTSIDER. ARCHI	Architecte: OUTSIDER.ARCHITECTURE SA Rue Centrale 5 1110 Morges +41 21 691 49 05 info@outsider.archi	MO: RealT SA Rue centrale 5 1110 Morges	2502 - Saint-Oyens			
			17			
			Vue 1			
Projet: Chemin du Pré-Rouge 13 1187 Saint-Oyens Bâtiment n° N° CAMAC:	Auteur: TU Format papier: A3	Echelle: 1:3,53 Alt. référence: +0.00 = +741,80	ENQUÊTE			
	Fichier:	Publication: 16.04.2026	Ind.	Date	Auteurs	Remarques
	2502_LIVE_Dessins_3_TU.pln	Date de création: 16.04.2026	A	16.04.2026	TU	

L'ENTREPRENEUR EST TENU DE VERIFIER TOUTES LES COTES. TOUTES LES ERREURS SERONT SIGNALEES A LA DIRECTION DES TRAVAUX.
LES CONDITIONS GENERALES DU CONTRAT SONT INALIENABLES. TOUS LES PLANS SERONT SOUMIS A LA DIRECTION ARCHITECTURALE AVANT EXECUTION.


LEGENDES	
SIGNATURES	
Maître de l'ouvrage:	Architecte:
.....	



OUTSIDER. ARCHI	Architecte: OUTSIDER.ARCHITECTURE SA Rue Centrale 5 1110 Morges +41 21 691 49 05 info@outsider.archi	MO: RealT SA Rue centrale 5 1110 Morges	2502 - Saint-Oyens			
			18 Vue 2			
Projet: Chemin du Pré-Rouge 13 1187 Saint-Oyens	Auteur: TU Format papier: A3	Echelle: 1:3,53 Alt. référence: +0.00 = +741,80	ENQUÊTE			
			Ind.	Date	Auteurs	Remarques
Bâtiment n° N° CAMAC:	Fichier: 2502_LIVE_Dessins_3_TU.pln	Publication: 16.04.2026 Date de création: 16.04.2026	A	16.04.2026	TU	

L'ENTREPRENEUR EST TENU DE VERIFIER TOUTES LES COTES. TOUTES LES ERREURS SERONT SIGNALEES A LA DIRECTION DES TRAVAUX.
LES CONDITIONS GENERALES DU CONTRAT SONT INALIENABLES. TOUS LES PLANS SERONT SOUMIS A LA DIRECTION ARCHITECTURALE AVANT EXECUTION.

LEGENDES	
SIGNATURES	
Maître de l'ouvrage:	Architecte:
.....	

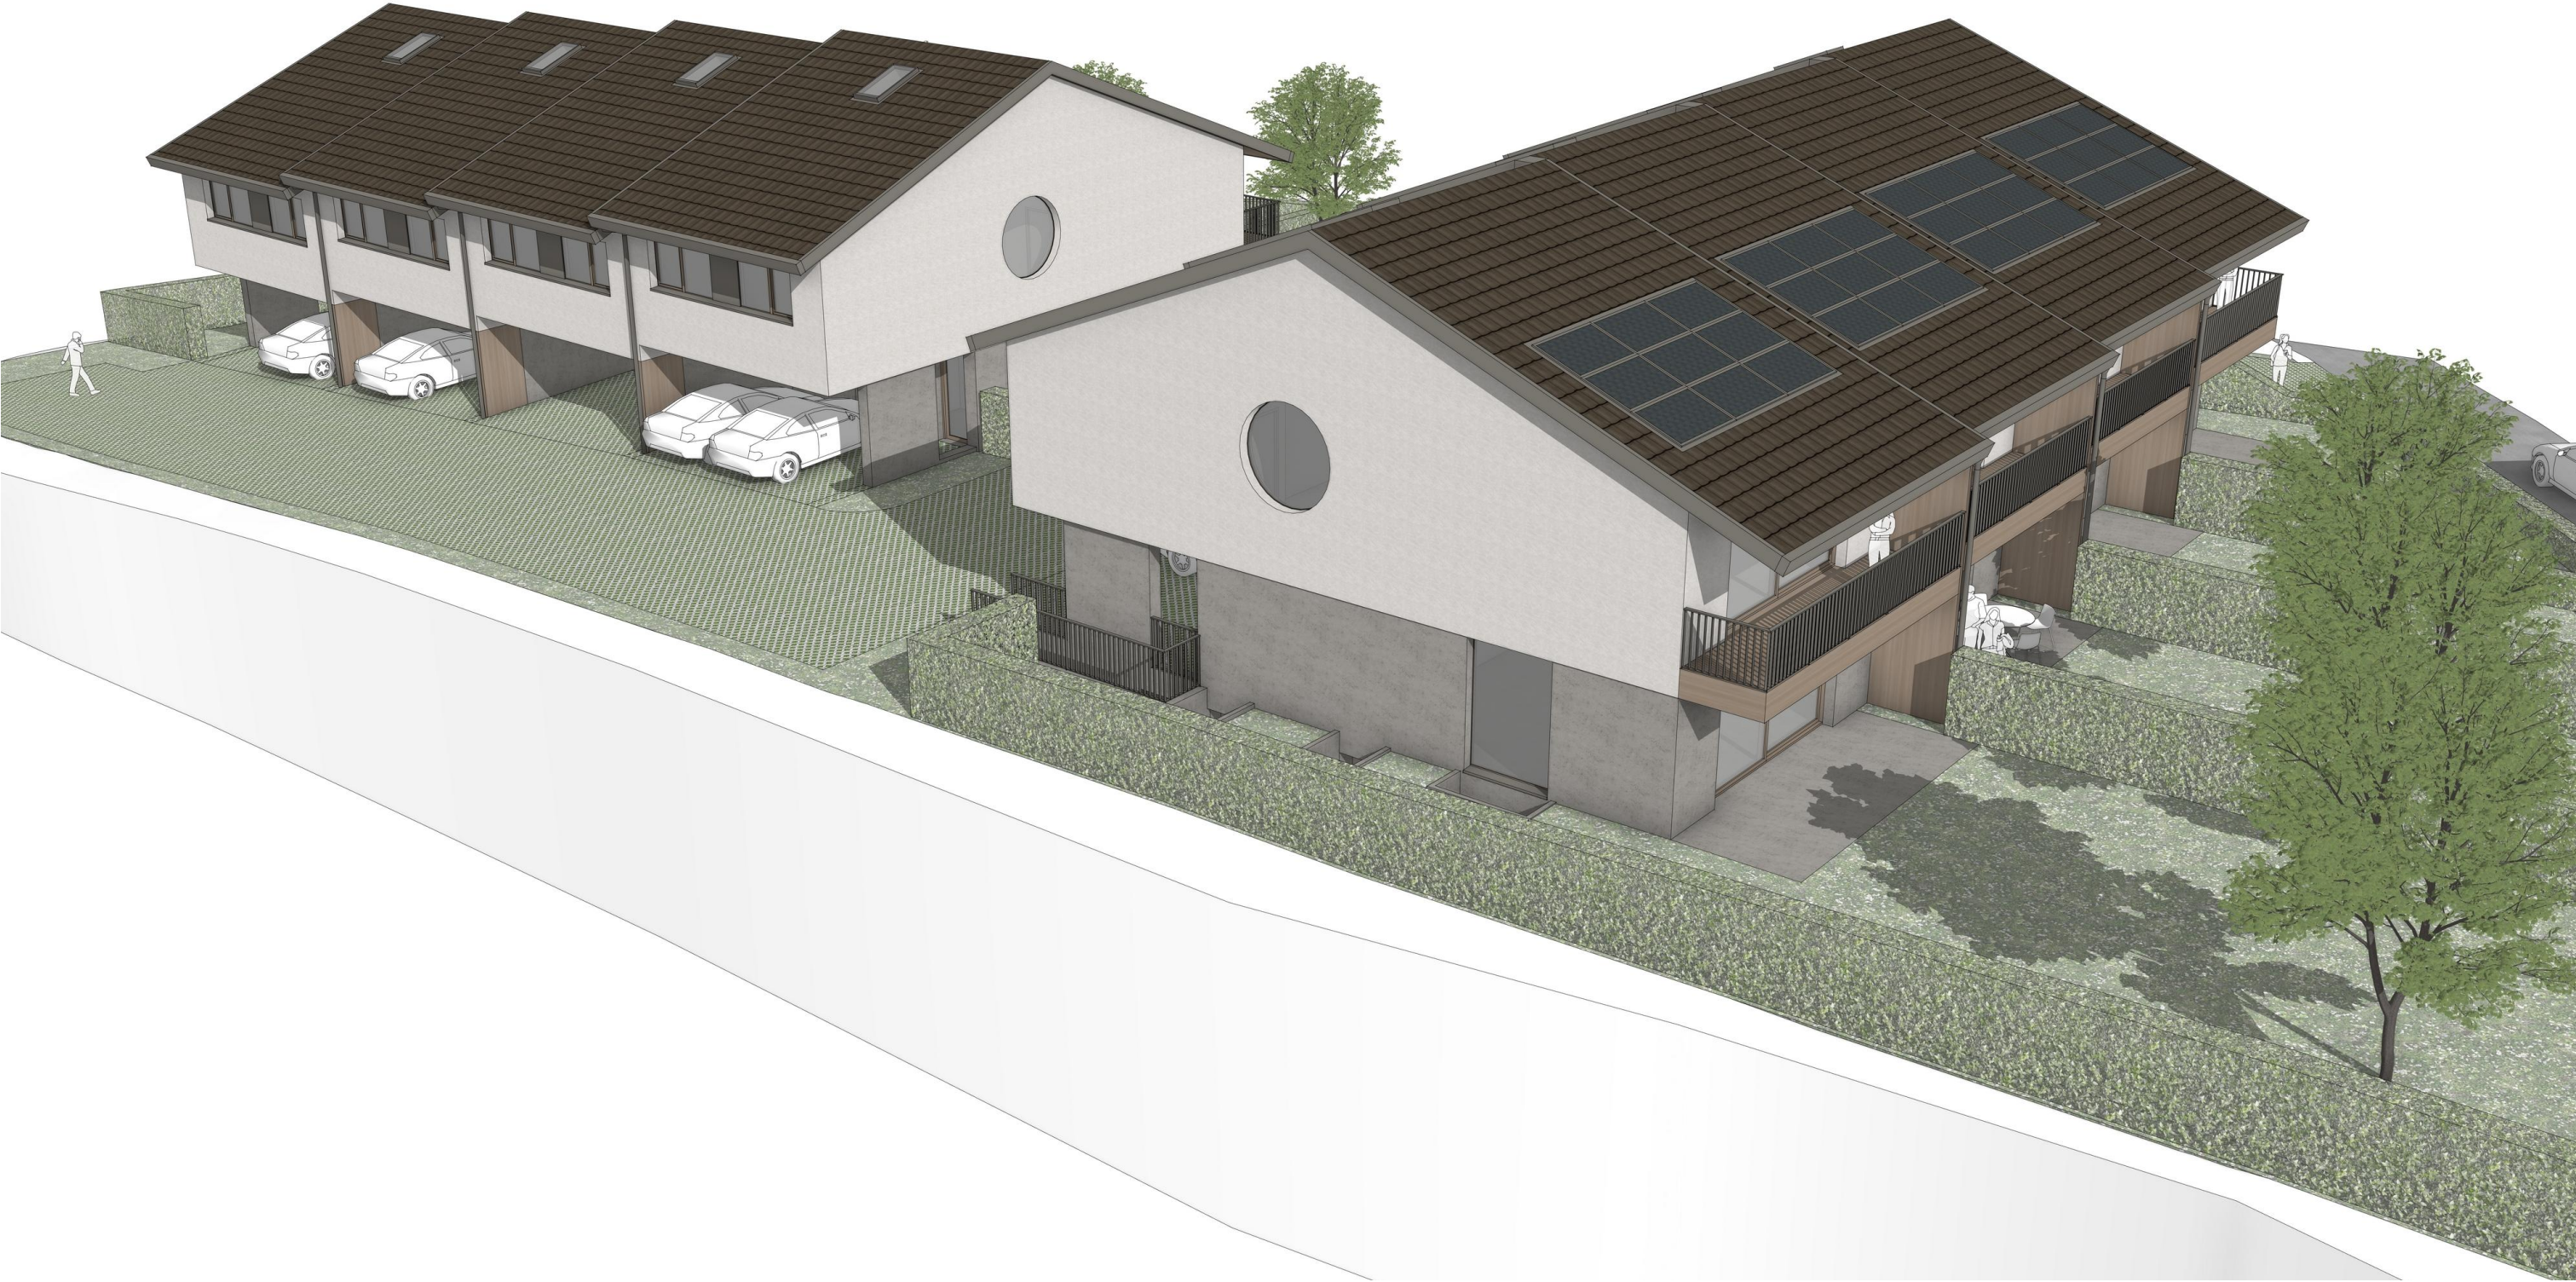

OUTSIDER. ARCHI	Architecte: OUTSIDER.ARCHITECTURE SA Rue Centrale 5 1110 Morges +41 21 691 49 05 info@outsider.archi		MO: RealT SA Rue centrale 5 1110 Morges		2502 - Saint-Oyens	
	Auteur: TU Echelle: 1:3,53		Alt. référence: +0.00 = +741,80		19	
	Format papier: A3		Publication: 16.04.2026		ENQUÊTE	
Projet: Chemin du Pré-Rouge 13 1187 Saint-Oyens	Fichier:	Date de création: 16.04.2026	Ind.	Date	Auteurs	Remarques
Bâtiment n° N° CAMAC:	2502_LIVE_Dessins_3_TU.pln		A	16.04.2026	TU	

L'ENTREPRENEUR EST TENU DE VERIFIER TOUTES LES COTES. TOUTES LES ERREURS SERONT SIGNALEES A LA DIRECTION DES TRAVAUX.
LES CONDITIONS GENERALES DU CONTRAT SONT INALIENABLES. TOUS LES PLANS SERONT SOUMIS A LA DIRECTION ARCHITECTURALE AVANT EXECUTION.

LEGENDES	
SIGNATURES	
Maître de l'ouvrage:	Architecte:
.....	



OUTSIDER. ARCHI	Architecte: OUTSIDER.ARCHITECTURE SA Rue Centrale 5 1110 Morges +41 21 691 49 05 info@outsider.archi		MO: RealT SA Rue centrale 5 1110 Morges		2502 - Saint-Oyens			
					20 Vue 4			
Projet: Chemin du Pré-Rouge 13 1187 Saint-Oyens	Auteur: TU Format papier: A3		Echelle: 1:3,53 Alt. référence: +0.00 = +741,80		ENQUÊTE			
Bâtiment n° N° CAMAC:	Fichier: 2502_LIVE_Dessins_3_TU.pln		Publication: 16.04.2026 Date de création: 16.04.2026		Ind.	Date	Auteurs	Remarques
					A	16.04.2026	TU	

L'ENTREPRENEUR EST TENU DE VERIFIER TOUTES LES COTES. TOUTES LES ERREURS SERONT SIGNALEES A LA DIRECTION DES TRAVAUX.
LES CONDITIONS GENERALES DU CONTRAT SONT INALIENABLES. TOUS LES PLANS SERONT SOUMIS A LA DIRECTION ARCHITECTURALE AVANT EXECUTION.


LEGENDES	
SIGNATURES	
Maître de l'ouvrage:	Architecte:
.....	



OUTSIDER. ARCHI	Architecte: OUTSIDER.ARCHITECTURE SA Rue Centrale 5 1110 Morges +41 21 691 49 05 info@outsider.archi	MO: RealT SA Rue centrale 5 1110 Morges	2502 - Saint-Oyens			
			21			
			Vue 5			
Projet: Chemin du Pré-Rouge 13 1187 Saint-Oyens	Auteur: TU	Echelle: 1:3,53	ENQUÊTE			
	Format papier: A3	Alt. référence: +0.00 = +741,80				
	Fichier:	Publication: 16.04.2026	Ind.	Date	Auteurs	Remarques
Bâtiment n° N° CAMAC:	2502_LIVE_Dessins_3_TU.pln	Date de création: 16.04.2026	A	16.04.2026	TU	

L'ENTREPRENEUR EST TENU DE VERIFIER TOUTES LES COTES. TOUTES LES ERREURS SERONT SIGNALEES A LA DIRECTION DES TRAVAUX.
LES CONDITIONS GENERALES DU CONTRAT SONT INALIENABLES. TOUS LES PLANS SERONT SOUMIS A LA DIRECTION ARCHITECTURALE AVANT EXECUTION.

LEGENDES	
SIGNATURES	
Maître de l'ouvrage:	Architecte:
.....	

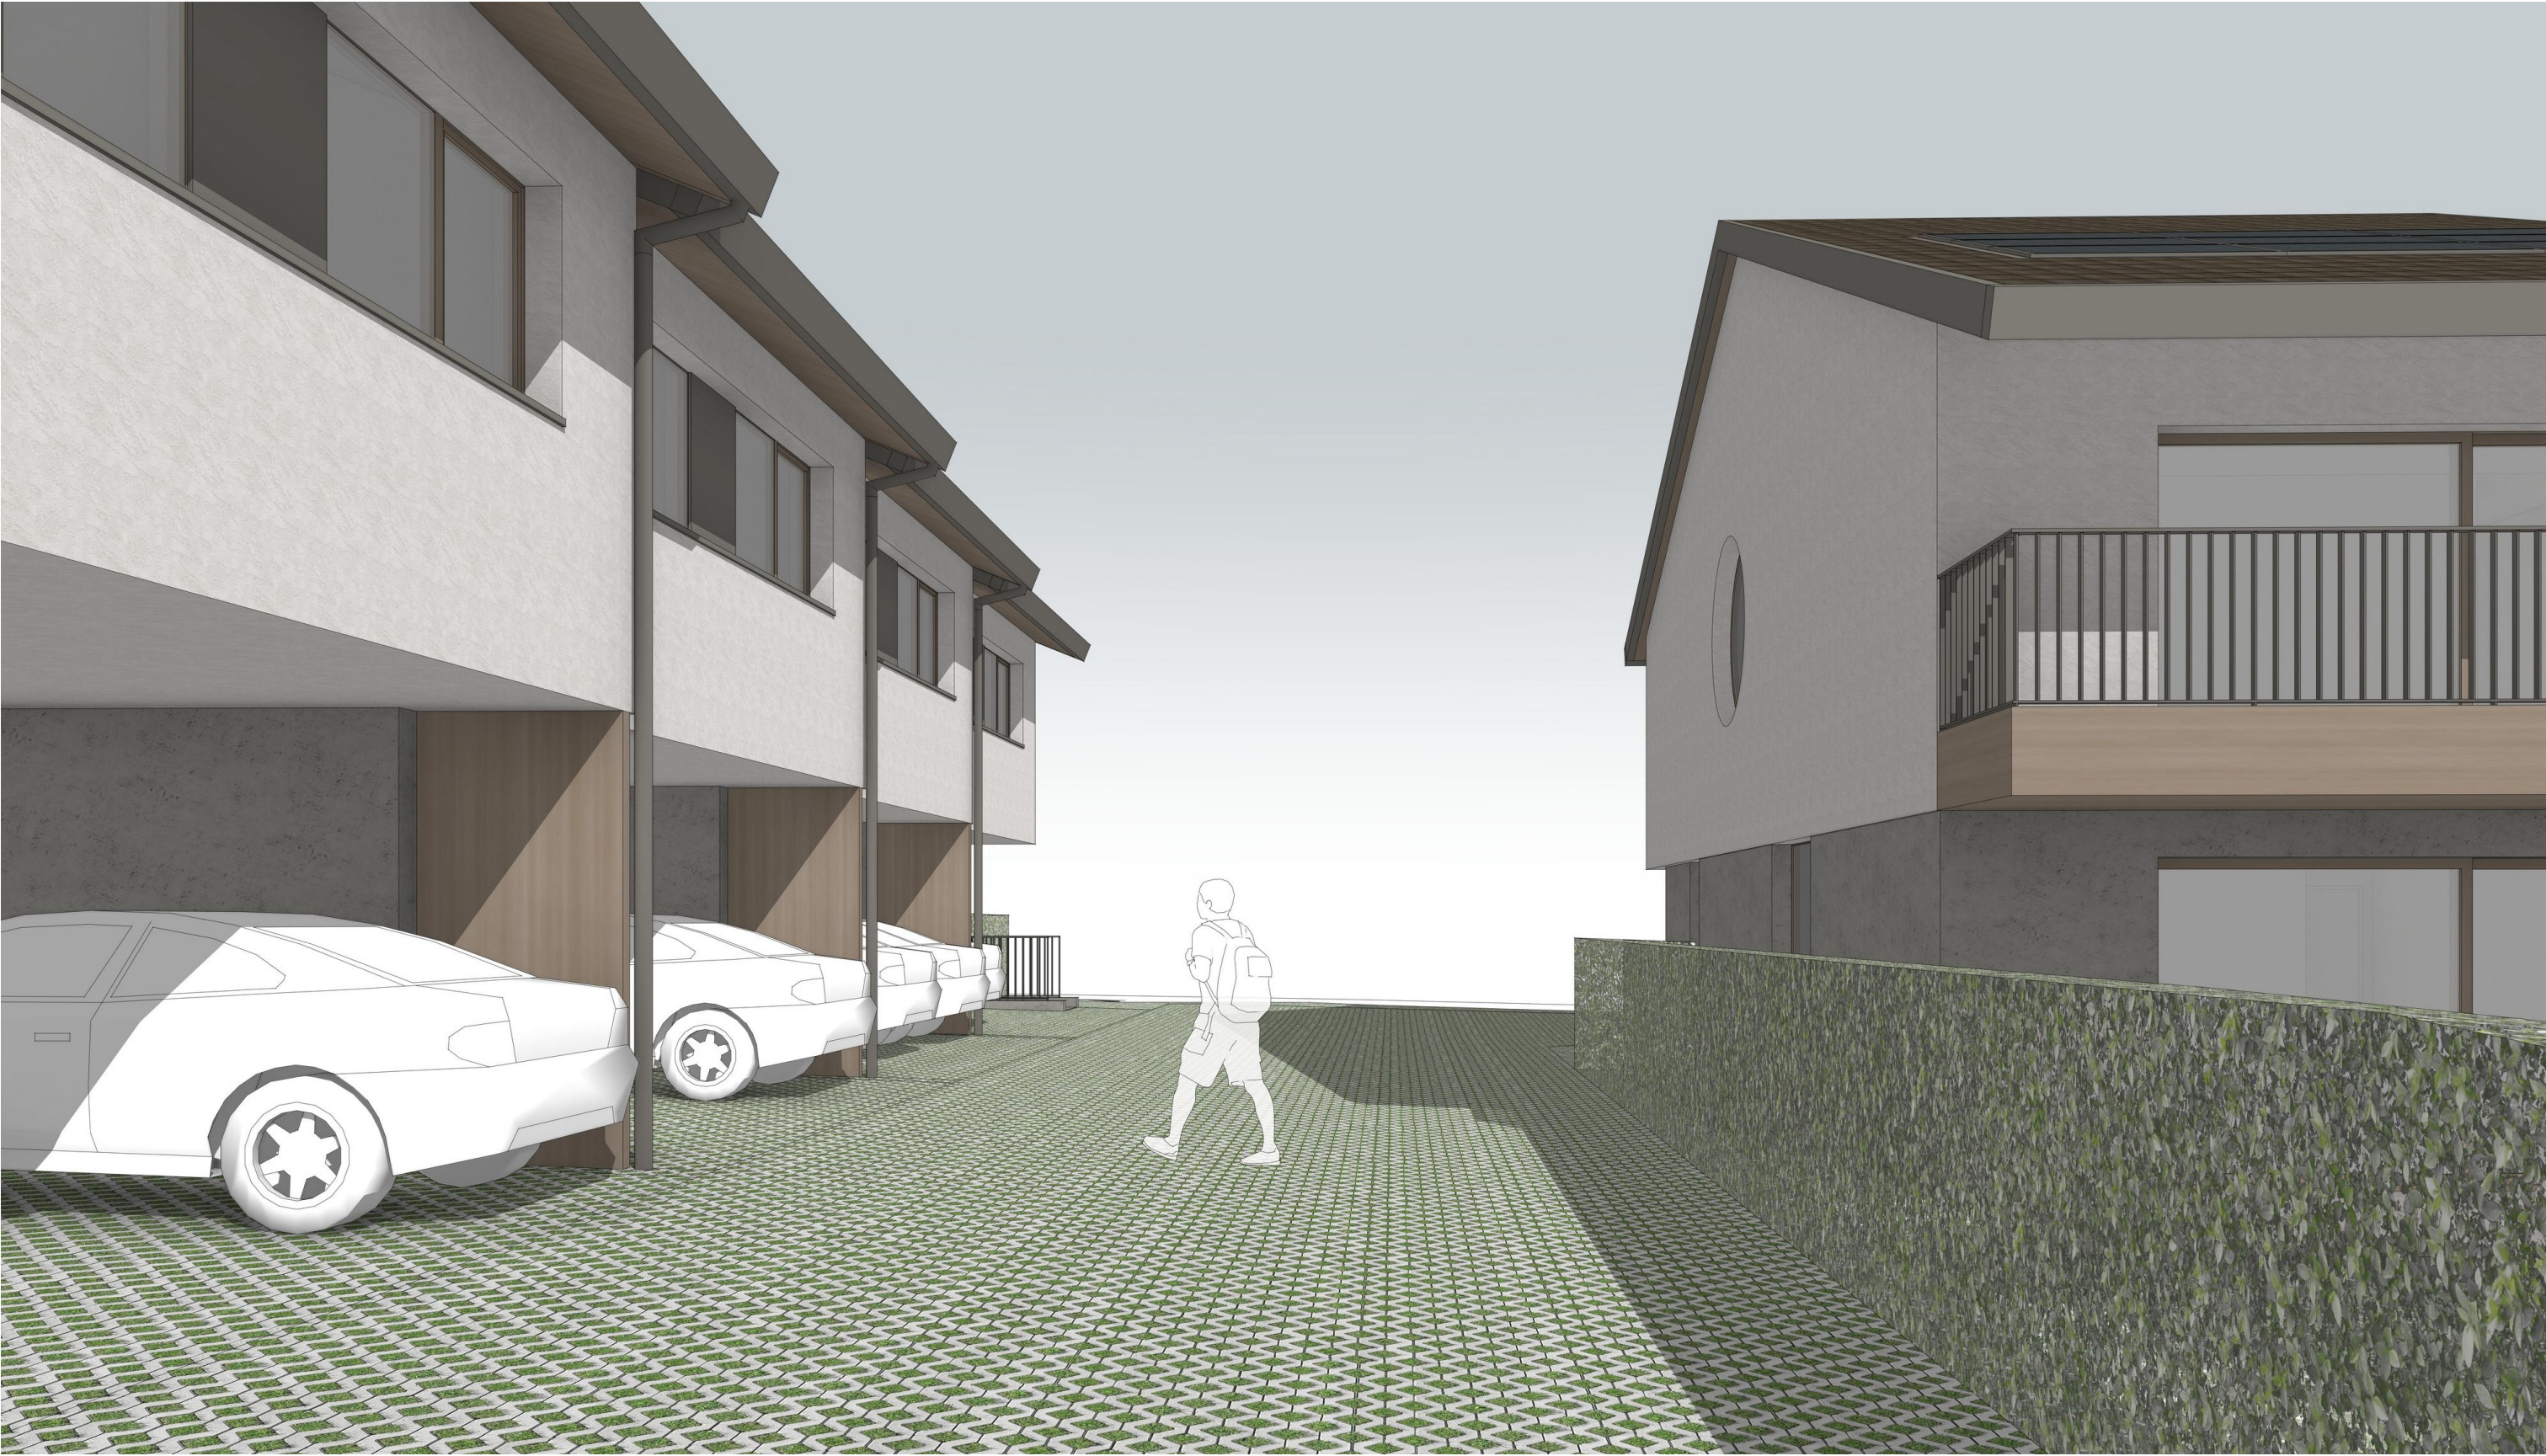

OUTSIDER. ARCHI	Architecte: OUTSIDER.ARCHITECTURE SA Rue Centrale 5 1110 Morges +41 21 691 49 05 info@outsider.archi	MO: RealT SA Rue centrale 5 1110 Morges	2502 - Saint-Oyens			
			22			
			Vue 6			
Projet: Chemin du Pré-Rouge 13 1187 Saint-Oyens Bâtiment n° N° CAMAC:	Auteur: TU Format papier: A3	Echelle: 1:3,53 Alt. référence: +0.00 = +741,80	ENQUÊTE			
	Fichier:	Publication: 16.04.2026	Ind.	Date	Auteurs	Remarques
	2502_LIVE_Dessins_3_TU.pln	Date de création: 16.04.2026	A	16.04.2026	TU	

L'ENTREPRENEUR EST TENU DE VERIFIER TOUTES LES COTES. TOUTES LES ERREURS SERONT SIGNALEES A LA DIRECTION DES TRAVAUX.
LES CONDITIONS GENERALES DU CONTRAT SONT INALIENABLES. TOUS LES PLANS SERONT SOUMIS A LA DIRECTION ARCHITECTURALE AVANT EXECUTION.

LEGENDES	
SIGNATURES	
<u>Maître de l'ouvrage:</u>	<u>Architecte:</u>
.....	



OUTSIDER. ARCHI	Architecte: OUTSIDER.ARCHITECTURE SA Rue Centrale 5 1110 Morges +41 21 691 49 05 info@outsider.archi		MO: RealT SA Rue centrale 5 1110 Morges		2502 - Saint-Oyens			
					23 Vue 7			
Projet: Chemin du Pré-Rouge 13 1187 Saint-Oyens Bâtiment n° N° CAMAC:	Auteur: TU Echelle: 1:3,53 Format papier: A3		Alt. référence: +0.00 = +741,80		ENQUÊTE			
	Fichier: 2502_LIVE_Dessins_3_TU.pln		Publication: 16.04.2026 Date de création: 16.04.2026		Ind.	Date	Auteurs	Remarques
					A	16.04.2026	TU	

L'ENTREPRENEUR EST TENU DE VERIFIER TOUTES LES COTES. TOUTES LES ERREURS SERONT SIGNALEES A LA DIRECTION DES TRAVAUX.
LES CONDITIONS GENERALES DU CONTRAT SONT INALIENABLES. TOUS LES PLANS SERONT SOUMIS A LA DIRECTION ARCHITECTURALE AVANT EXECUTION.


LEGENDES	
SIGNATURES	
Maître de l'ouvrage:	Architecte:
.....	



OUTSIDER. ARCHI	Architecte: OUTSIDER.ARCHITECTURE SA Rue Centrale 5 1110 Morges +41 21 691 49 05 info@outsider.archi		MO: RealT SA Rue centrale 5 1110 Morges		2502 - Saint-Oyens			
					24 Vue 8			
Projet: Chemin du Pré-Rouge 13 1187 Saint-Oyens Bâtiment n° N° CAMAC:	Auteur: TU Format papier: A3		Echelle: 1:3,53 Alt. référence: +0.00 = +741,80		ENQUÊTE			
	Fichier: 2502_LIVE_Dessins_3_TU.pln		Publication: 16.04.2026 Date de création: 16.04.2026		Ind.	Date	Auteurs	Remarques
				A	16.04.2026	TU		

L'ENTREPRENEUR EST TENU DE VERIFIER TOUTES LES COTES. TOUTES LES ERREURS SERONT SIGNALEES A LA DIRECTION DES TRAVAUX.
LES CONDITIONS GENERALES DU CONTRAT SONT INALIENABLES. TOUS LES PLANS SERONT SOUMIS A LA DIRECTION ARCHITECTURALE AVANT EXECUTION.

LEGENDES	
SIGNATURES	
Maître de l'ouvrage:	Architecte:
.....	

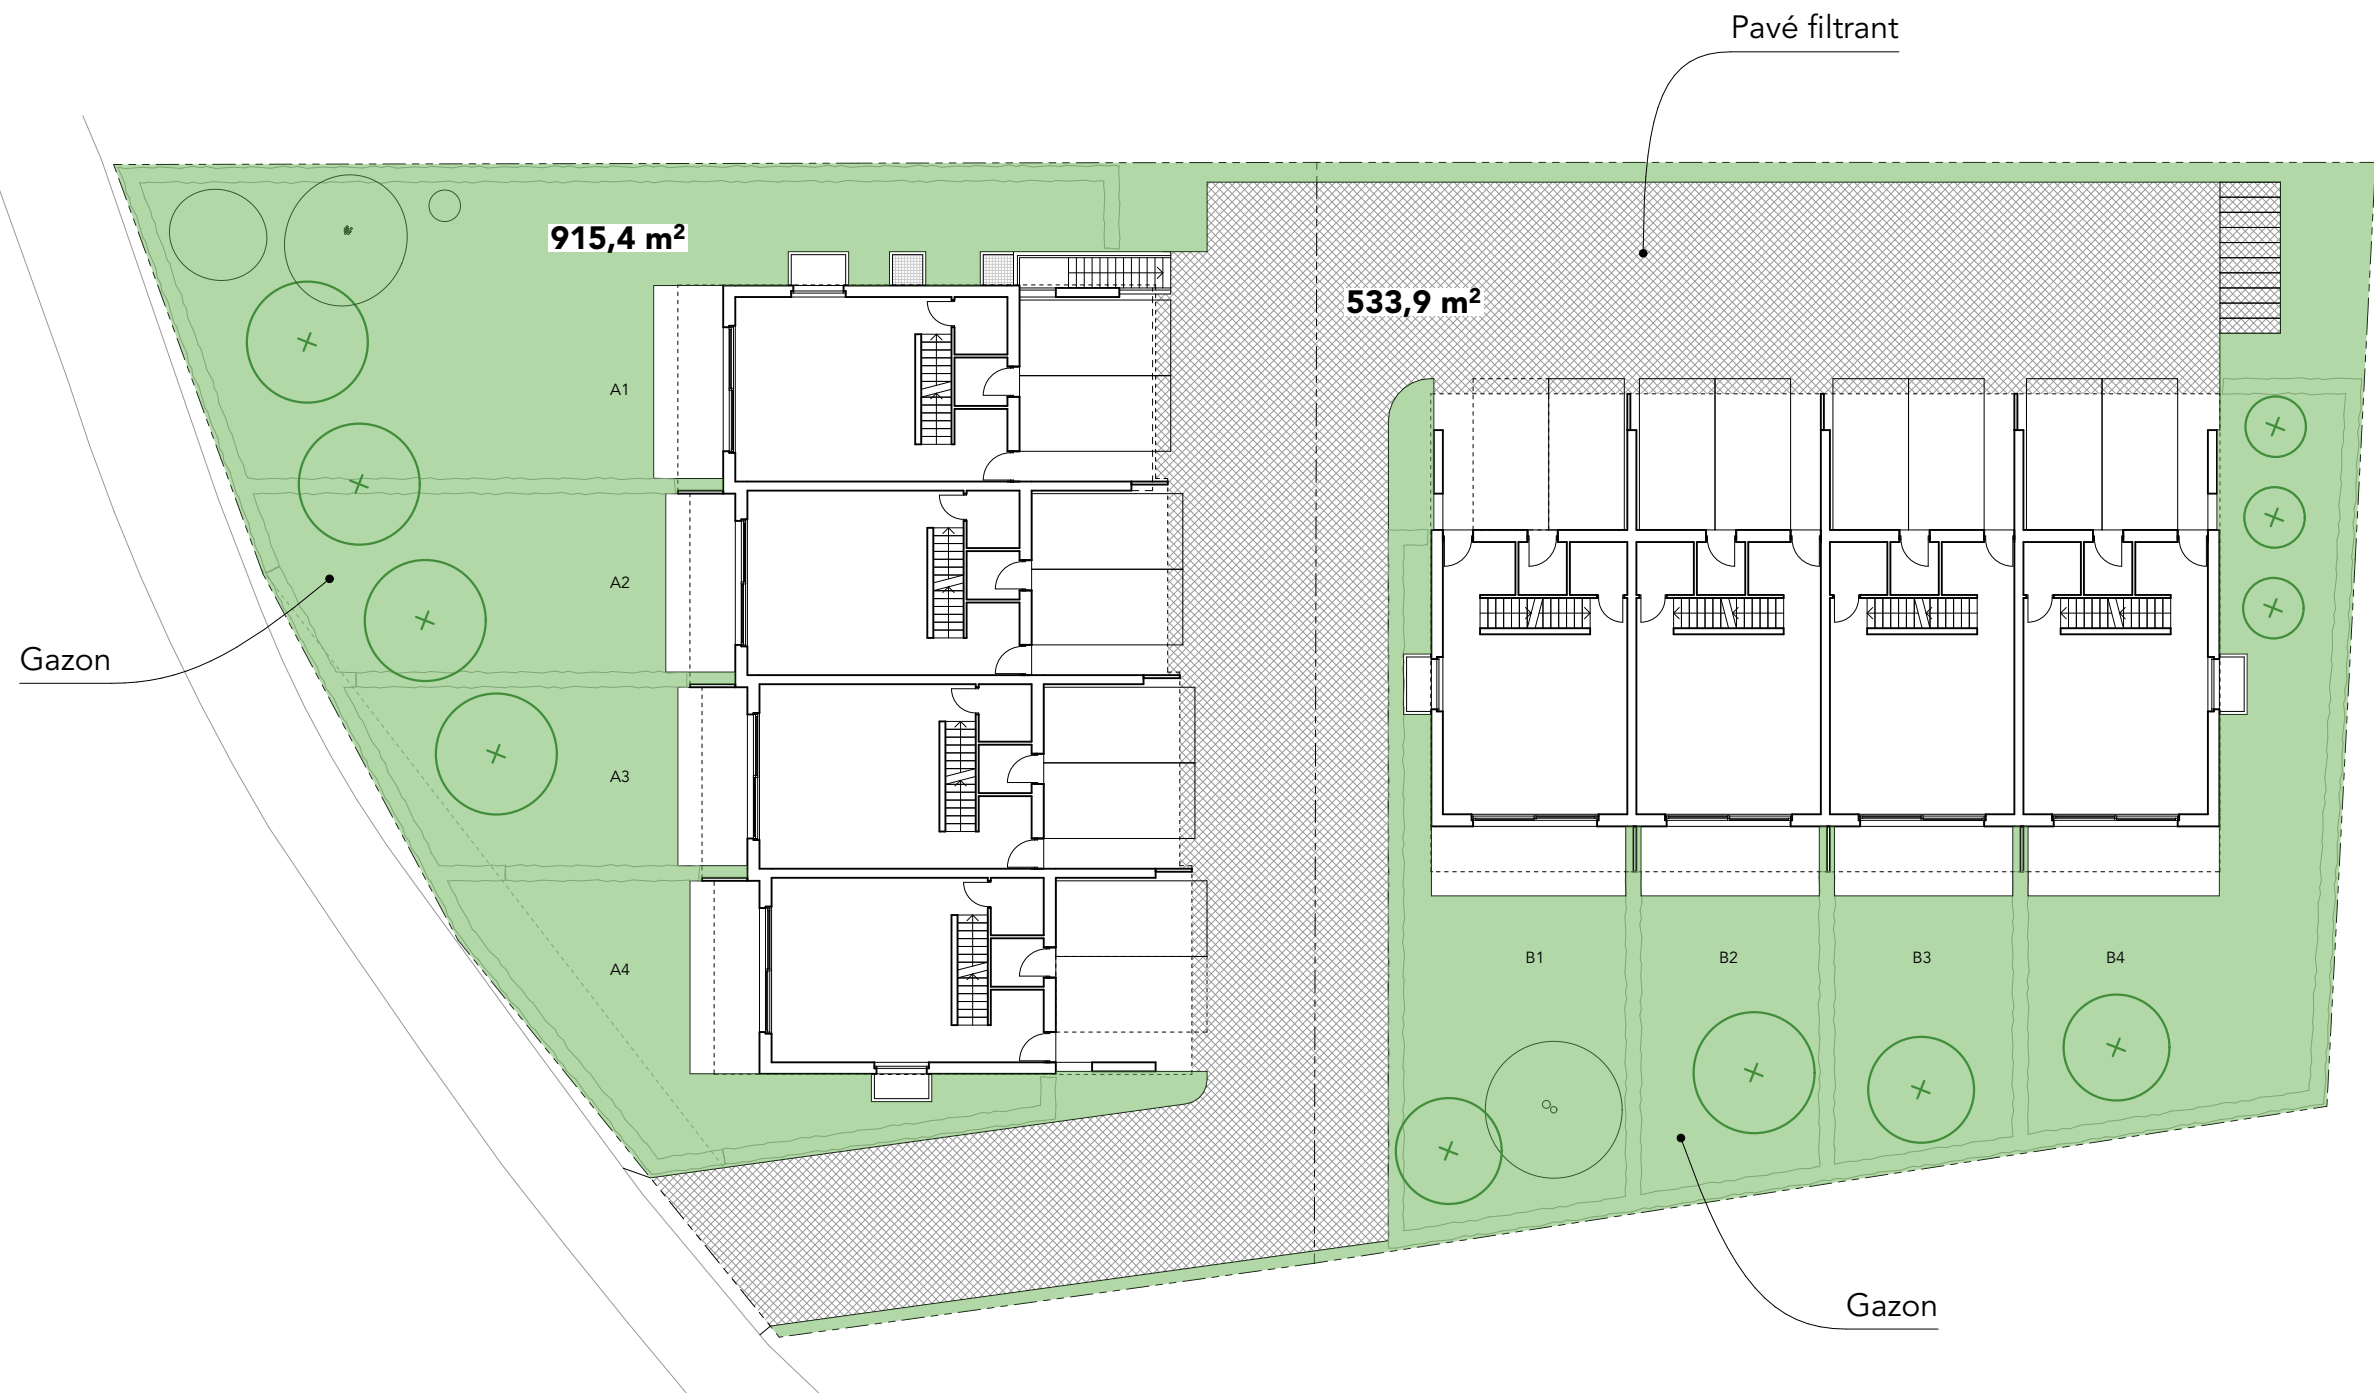


Pleine terre - 1182,3 m² (50%)
(gazon 915,4 m² + pavé filtrant 533,9 m² / 2 = 1182,3 m²)

OUTSIDER. ARCHI	Architecte: OUTSIDER.ARCHITECTURE SA Rue Centrale 5 1110 Morges +41 21 691 49 05 info@outsider.archi		MO: RealT SA Rue centrale 5 1110 Morges		2502 - Saint-Oyens				
					25 Pleine terre calcul				
Projet: Chemin du Pré-Rouge 13 1187 Saint-Oyens	Auteur: TU Format papier: A3		Echelle: 1:250		Alt. référence: +0.00 = +741,80		ENQUÊTE		
Bâtiment n° N° CAMAC:	Fichier:		Publication: 16.04.2026		Ind.	Date	Auteurs	Remarques	
	2502_LIVE_Dessins_3_TU.pln		Date de création: 16.04.2026		A	16.04.2026	TU		

LEGENDES		
[- - -] - limite parcelle		
SIGNATURES		
<u>Maître de l'ouvrage:</u>		<u>Architecte:</u>
.....		

SPd surface:

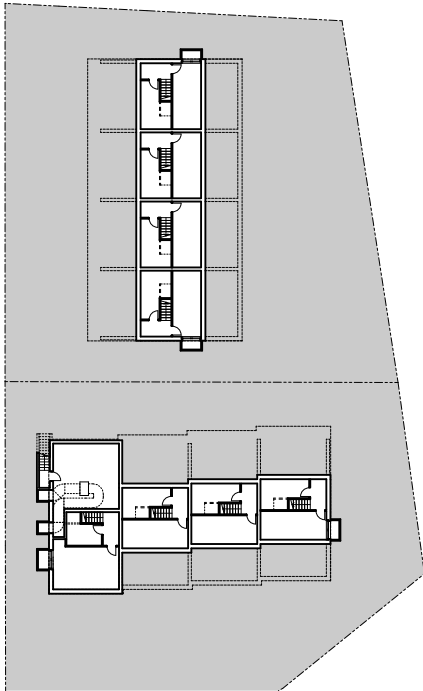


Sous-sol



Rez-de-chaussée




1 Étage

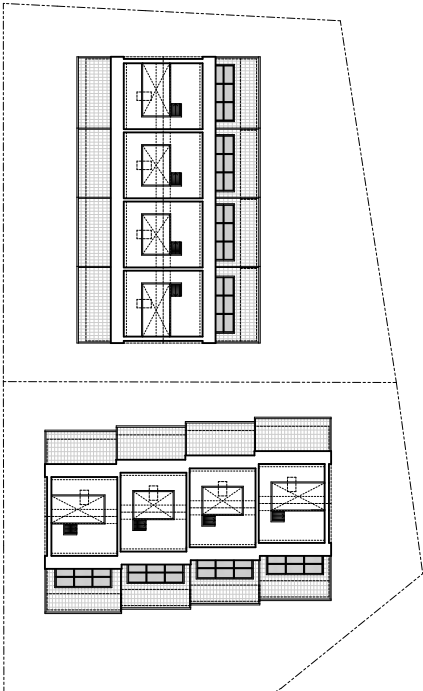


Grenier

Nette surface:


Surface utile
secondaire

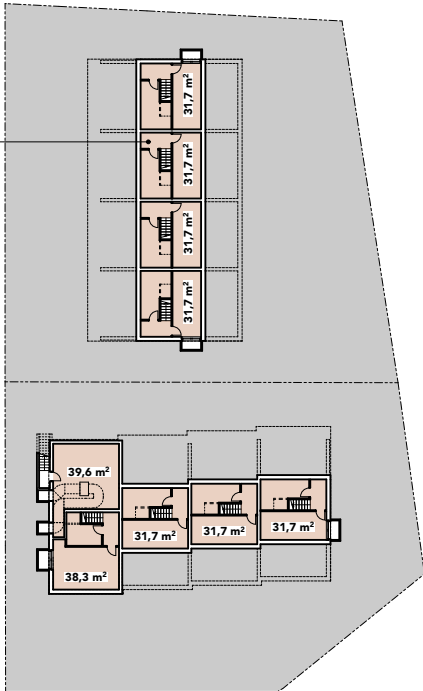


Sous-sol

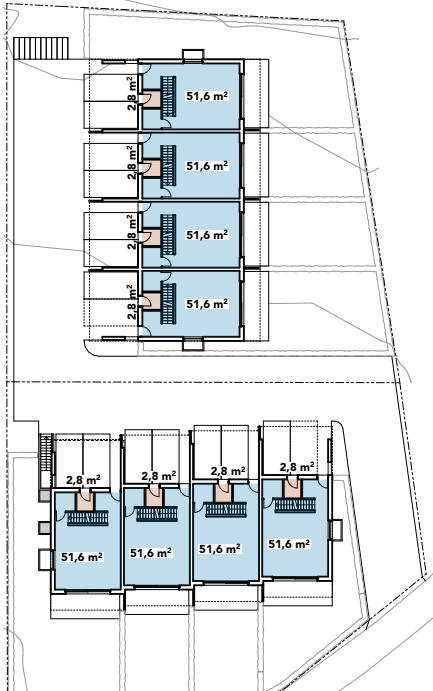

Rez-de-chaussée

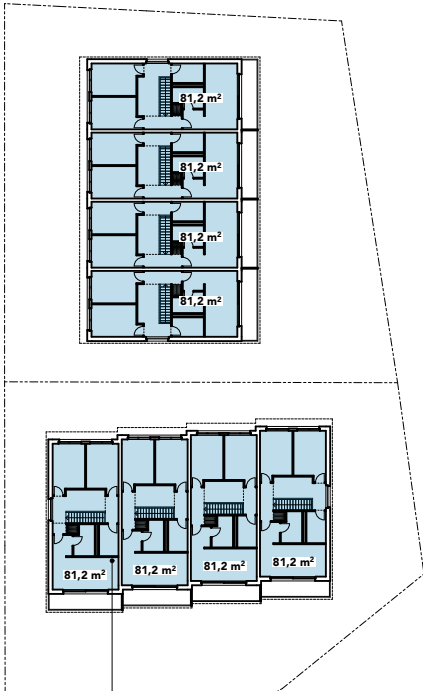

1 Étage

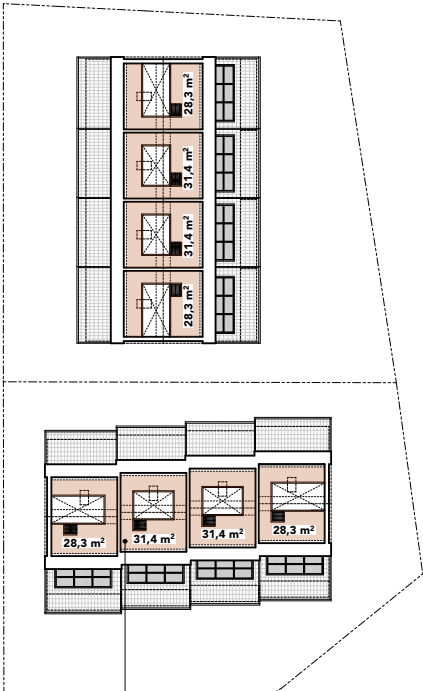

Grenier

Nette habitable

Surface utile
secondaire

OUTSIDER. ARCHI	Architecte: OUTSIDER.ARCHITECTURE SA Rue Centrale 5 1110 Morges +41 21 691 49 05 info@outsider.archi		MO: RealT SA Rue centrale 5 1110 Morges		2502 - Saint-Oyens	
	Projet: Chemin du Pré-Rouge 13 1187 Saint-Oyens		Auteur: TU Format papier: A3		26 SPd calcul et Nette calcul	
Bâtiment n° N° CAMAC:	Echelle: 1:700		Alt. référence: +0.00 = +741,80		ENQUÊTE	
	Fichier: 2502_LIVE_Dessins_3_TU.pln		Publication: 16.04.2026 Date de création: 16.04.2026		Ind.	Date
				A	16.04.2026	Auteurs
				TU		Remarques

L'ENTREPRENEUR EST TENU DE VERIFIER TOUTES LES COTES. TOUTES LES ERREURS SERONT SIGNALEES A LA DIRECTION DES TRAVAUX.
LES CONDITIONS GENERALES DU CONTRAT SONT INALIENABLES. TOUS LES PLANS SERONT SOUMIS A LA DIRECTION ARCHITECTURALE AVANT EXECUTION.

LEGENDES		
SIGNATURES		
<u>Maître de l'ouvrage:</u>		<u>Architecte:</u>
.....		

A1

A2

A3

A4




B1

B2

B3


B4

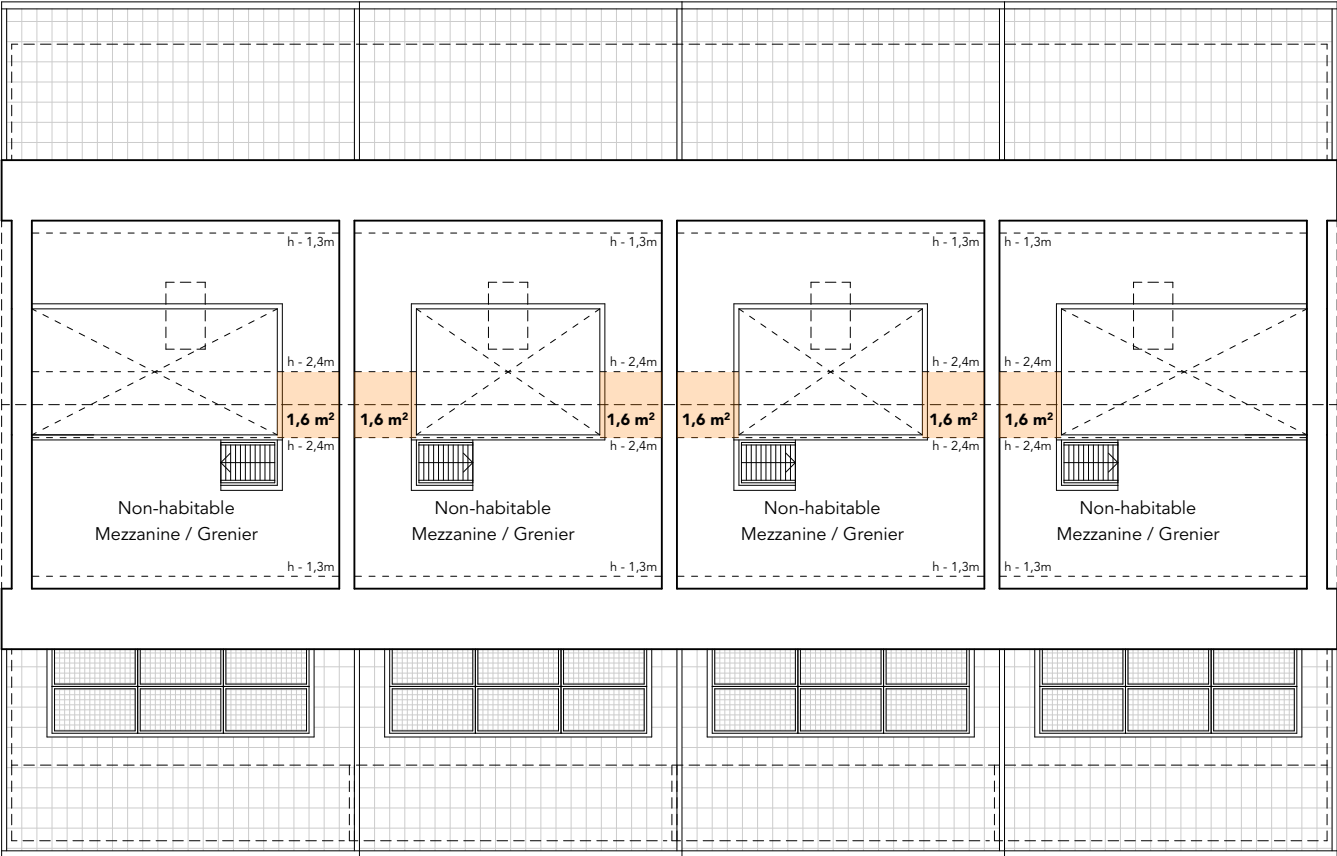

OUTSIDER. ARCHI	Architecte: OUTSIDER.ARCHITECTURE SA Rue Centrale 5 1110 Morges +41 21 691 49 05 info@outsider.archi		MO: RealT SA Rue centrale 5 1110 Morges		2502 - Saint-Oyens	
	Projet: Chemin du Pré-Rouge 13 1187 Saint-Oyens		Auteur: TU Format papier: A3		Echelle: 1:150	
Bâtiment n° N° CAMAC:	Fichier: 2502_LIVE_Dessins_3_TU.pln		Alt. référence: +0.00 = +741,80		Publication: 16.04.2026	
	Date de création: 16.04.2026		Ind. Date Auteurs Remarques		A 16.04.2026 TU	

L'ENTREPRENEUR EST TENU DE VERIFIER TOUTES LES COTES. TOUTES LES ERREURS SERONT SIGNALEES A LA DIRECTION DES TRAVAUX.
LES CONDITIONS GENERALES DU CONTRAT SONT INALIENABLES. TOUS LES PLANS SERONT SOUMIS A LA DIRECTION ARCHITECTURALE AVANT EXECUTION.


LEGENDES		
	- Surface d'une hauteur de 2,4 m	
SIGNATURES		
<u>Maître de l'ouvrage:</u>	<u>Architecte:</u>	
.....		

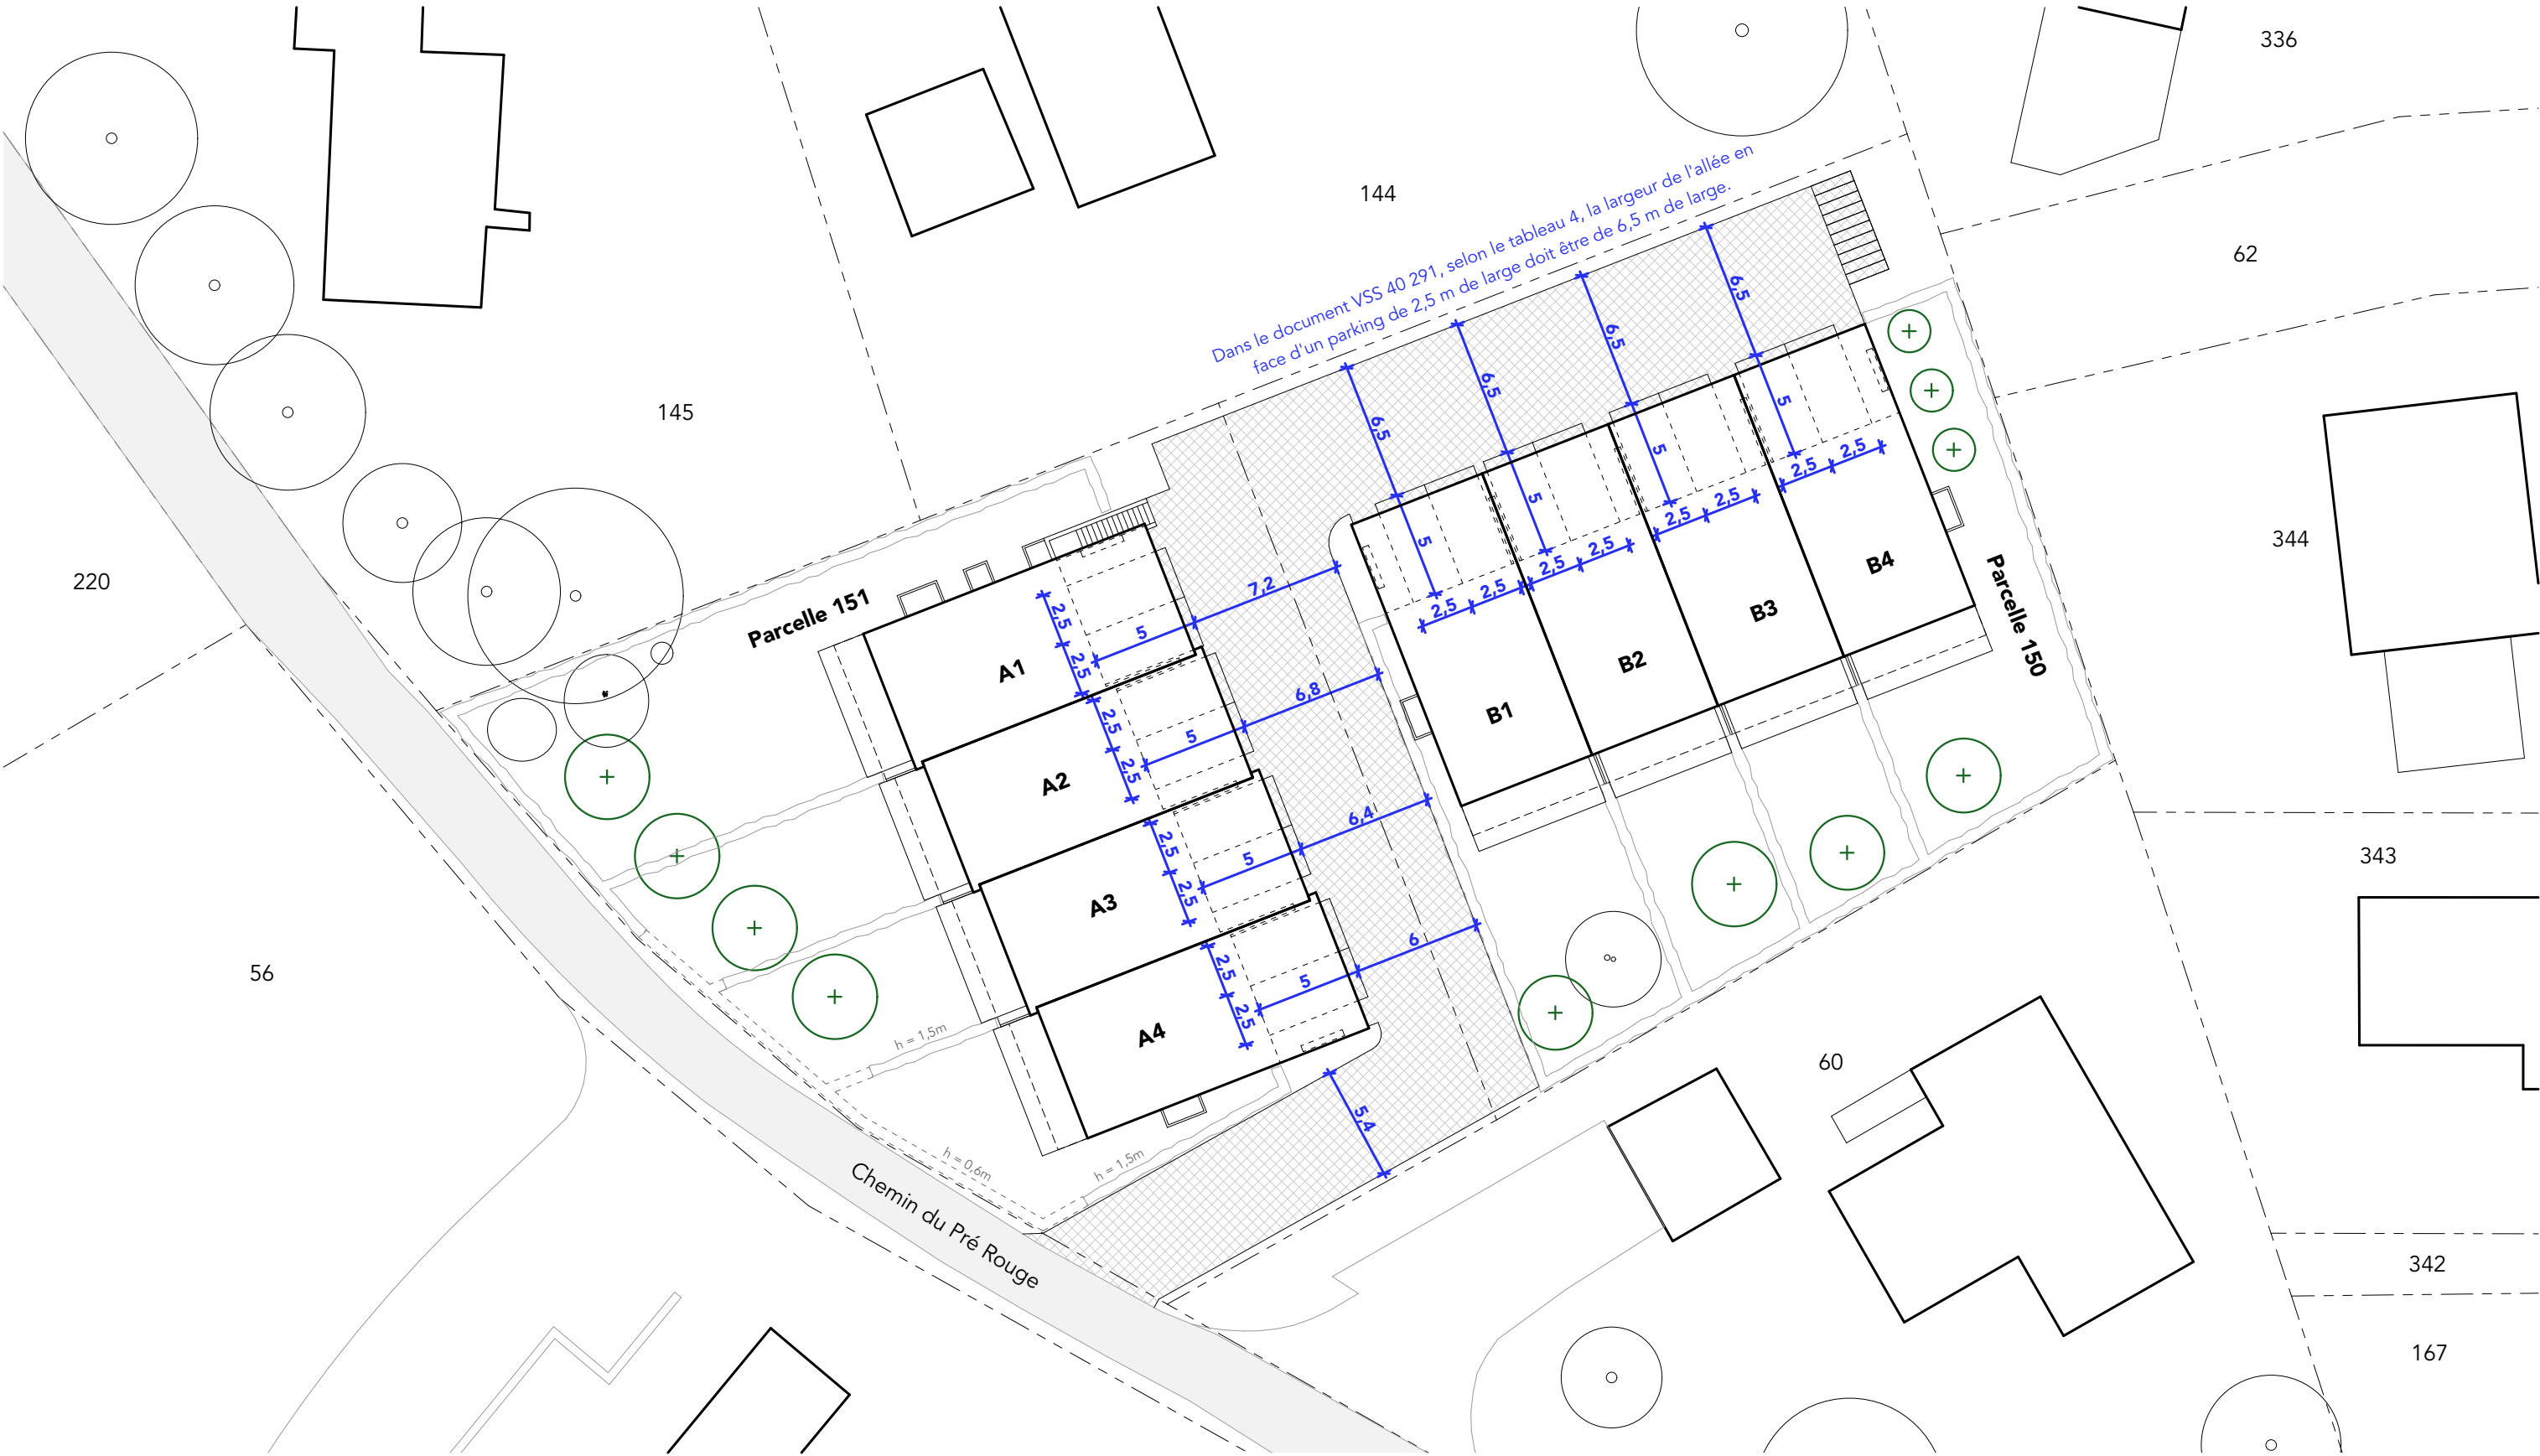


OUTSIDER. ARCHI	Architecte: OUTSIDER.ARCHITECTURE SA Rue Centrale 5 1110 Morges +41 21 691 49 05 info@outsider.archi		MO: RealIT SA Rue centrale 5 1110 Morges		2502 - Saint-Oyens			
					28 Parking VSS			
Projet: Chemin du Pré-Rouge 13 1187 Saint-Oyens	Auteur: TU Format papier: A3		Alt. référence: +0.00 = +741,80		ENQUÊTE			
Bâtiment n° N° CAMAC:	Fichier: 2502_LIVE_Dessins_3_TU.pln		Publication: 16.04.2026 Date de création: 16.04.2026		Ind.	Date	Auteurs	Remarques
					A	16.04.2026	TU	

LEGENDES			
SIGNATURES			
Maître de l'ouvrage:		Architecte:	
.....			

L'ENTREPRENEUR EST TENU DE VERIFIER TOUTES LES COTES. TOUTES LES ERREURS SERONT SIGNALEES A LA DIRECTION DES TRAVAUX.
LES CONDITIONS GENERALES DU CONTRAT SONT INALIENABLES. TOUS LES PLANS SERONT SOUMIS A LA DIRECTION ARCHITECTURALE AVANT EXECUTION.

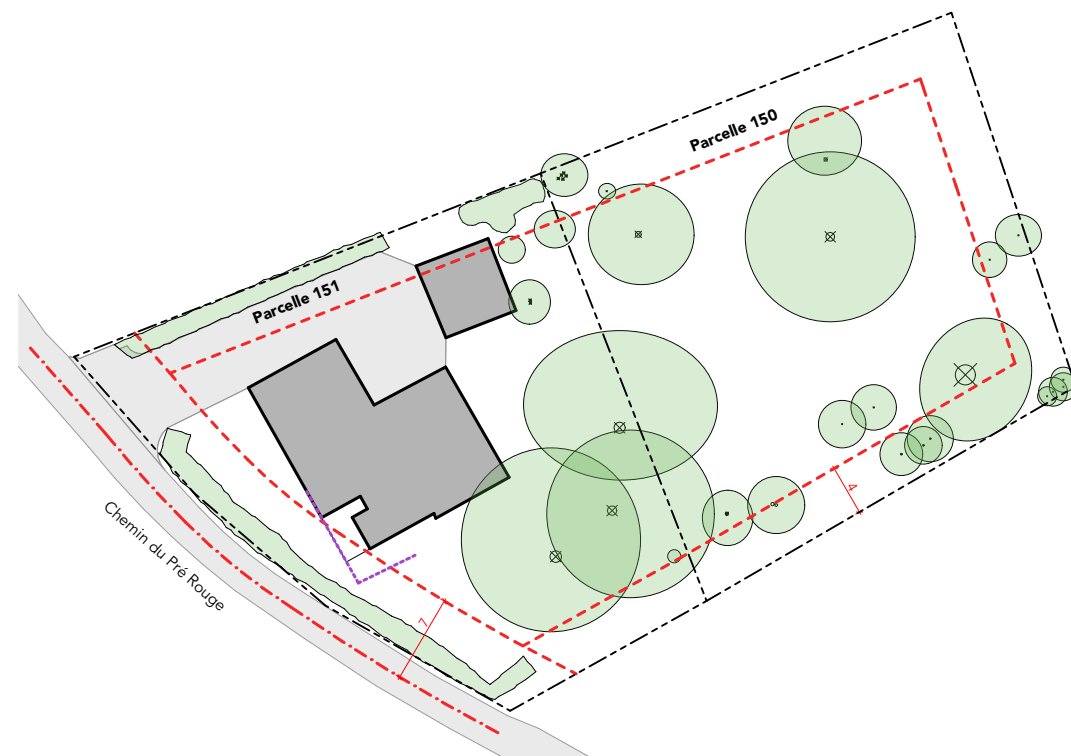


Situation actuelle

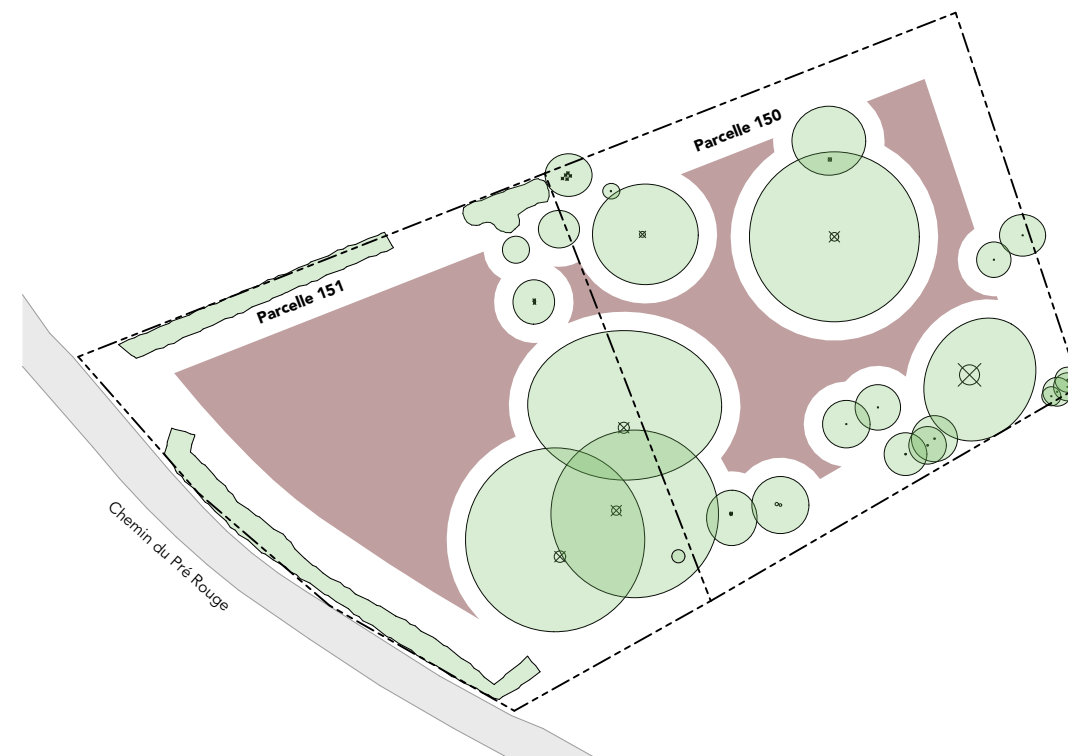

Zone de construction sans abattage d'arbres



Option 1 avec 7 villas (une partie des arbres est abattue)

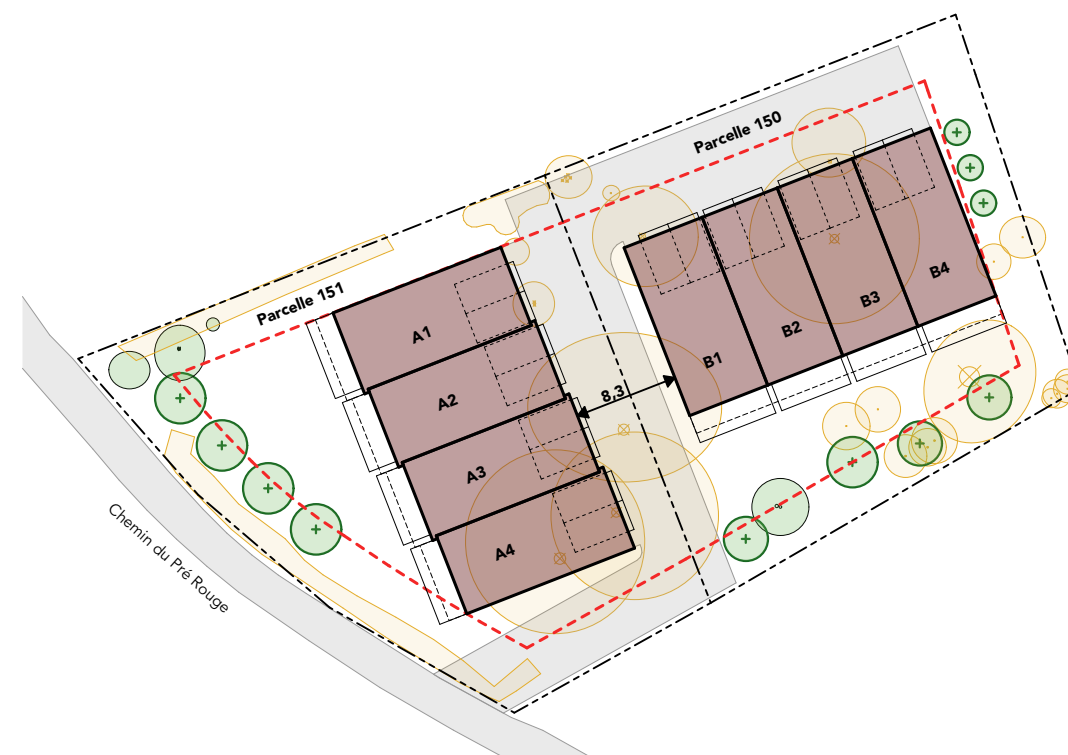

Option 2 avec 8 villas (une partie des arbres est abattue)

OUTSIDER. ARCHI	Architecte: OUTSIDER.ARCHITECTURE SA Rue Centrale 5 1110 Morges +41 21 691 49 05 info@outsider.archi		MO: RealT SA Rue centrale 5 1110 Morges		2502 - Saint-Oyens			
					29 Options d'aménagement			
Projet: Chemin du Pré-Rouge 13 1187 Saint-Oyens	Auteur: TU Format papier: A3		Echelle: 1:600 Alt. référence: +0.00 = +741,80		ENQUÊTE			
Bâtiment n° N° CAMAC:	Fichier: 2502_LIVE_Dessins_3_TU.pln		Publication: 16.04.2026 Date de création: 16.04.2026		Ind.	Date	Auteurs	Remarques
					A	16.04.2026	TU	

L'ENTREPRENEUR EST TENU DE VERIFIER TOUTES LES COTES. TOUTES LES ERREURS SERONT SIGNALÉES A LA DIRECTION DES TRAVAUX.
LES CONDITIONS GÉNÉRALES DU CONTRAT SONT INALIÉNABLES. TOUS LES PLANS SERONT SOUMIS A LA DIRECTION ARCHITECTURALE AVANT EXECUTION.

LEGENDES			
 - limite parcelle	 - Bâtiment existant	 - Arbre existant	 - Nouvel arbre
 - limite des constructions	 - Bâtiments du projet	 - Arbre à abattre	
SIGNATURES			
Maître de l'ouvrage:		Architecte:	
.....			

Surface parcelles 150 et 151 - 2358 m²

IUS (ΣSPd/STd) = 0,50
Iverdure = 0,50

Max SPd: 2358 m² x 0,5 = 1179 m²
Max SPd + bonus 5% = 1237,95 m²
Min Pleine terre: 2358 m² x 0,5 = 1179 m² (50%)

SPd du projet - 1235,3 m²
Pleine terre du projet - 1182,3 m² (50%)

Surface nette hors-sol - 1062,4 m²
Surface utile secondaire hors-sol - 261,2 m²
Surface utile secondaire sous-sol - 299,8 m²

Volume hors-sol - 5143 m³
Volume sous-sol - 1015 m³

Villa A1:

SPd hors-sol - 157,2 m²

Surface nette hors-sol - 132,8 m²
Surface utile
secondaire hors-sol - 31,1 m²
Surface utile
secondaire sous-sol - 38,3 m²

Volume hors-sol - 655 m³
Volume sous-sol - 128 m³

Villa A2:

SPd hors-sol - 151,8 m²

Surface nette hors-sol - 132,8 m²
Surface utile
secondaire hors-sol - 34,2 m²
Surface utile
secondaire sous-sol - 31,7 m²

Volume hors-sol - 631 m³
Volume sous-sol - 107 m³

Villa A3:

SPd hors-sol - 151,8 m²

Surface nette hors-sol - 132,8 m²
Surface utile
secondaire hors-sol - 34,2 m²
Surface utile
secondaire sous-sol - 31,7 m²

Volume hors-sol - 631 m³
Volume sous-sol - 107 m³

Villa A4:

SPd hors-sol - 157,1 m²

Surface nette hors-sol - 132,8 m²
Surface utile
secondaire hors-sol - 31,1 m²
Surface utile
secondaire sous-sol - 31,7 m²

Volume hors-sol - 655 m³
Volume sous-sol - 111 m³

Villa B1:

SPd hors-sol - 157,3 m²

Surface nette hors-sol - 132,8 m²
Surface utile
secondaire hors-sol - 31,1 m²
Surface utile
secondaire sous-sol - 31,7 m²

Volume hors-sol - 655 m³
Volume sous-sol - 111 m³

Villa B2:

SPd hors-sol - 151,4 m²

Surface nette hors-sol - 132,8 m²
Surface utile
secondaire hors-sol - 34,2 m²
Surface utile
secondaire sous-sol - 31,7 m²

Volume hors-sol - 631 m³
Volume sous-sol - 107 m³

Villa B3:

SPd hors-sol - 151,4m²

Surface nette hors-sol - 132,8 m²
Surface utile
secondaire hors-sol - 34,2 m²
Surface utile
secondaire sous-sol - 31,7 m²

Volume hors-sol - 631 m³
Volume sous-sol - 107 m³

Villa B4:

SPd hors-sol - 157,3 m²

Surface nette hors-sol - 132,8 m²
Surface utile
secondaire hors-sol - 31,1 m²
Surface utile
secondaire sous-sol - 31,7 m²

Volume hors-sol - 654 m³
Volume sous-sol - 111 m³

Local technique commun (surface utile secondaire) - 39,6 m²
Volume sous-sol (local technique commun) - 126 m³

Parking: 14 voitures + 2 visiteurs

OUTSIDER. ARCHI	Architecte: OUTSIDER.ARCHITECTURE SA Rue Centrale 5 1110 Morges +41 21 691 49 05 info@outsider.archi	MO: RealT SA Rue centrale 5 1110 Morges	2502 - Saint-Oyens			
			30 Inform. dimensionnelles			
Projet: Chemin du Pré-Rouge 13 1187 Saint-Oyens Bâtiment n° N° CAMAC:	Auteur: TU Format papier: A3	Echelle: +0.00 = +741,80	ENQUÊTE			
			Ind.	Date	Auteurs	Remarques
	Fichier: 2502_LIVE_Dessins_3_TU.pln	Publication: 16.04.2026 Date de création: 16.04.2026	A	16.04.2026	TU	

L'ENTREPRENEUR EST TENU DE VERIFIER TOUTES LES COTES. TOUTES LES ERREURS SERONT SIGNALEES A LA DIRECTION DES TRAVAUX.
LES CONDITIONS GENERALES DU CONTRAT SONT INALIENABLES. TOUS LES PLANS SERONT SOUMIS A LA DIRECTION ARCHITECTURALE AVANT EXECUTION.

LEGENDES	
SIGNATURES	
<u>Maître de l'ouvrage:</u> 	<u>Architecte:</u>